



PIANTA PIANO TERRA
Scala 1:100

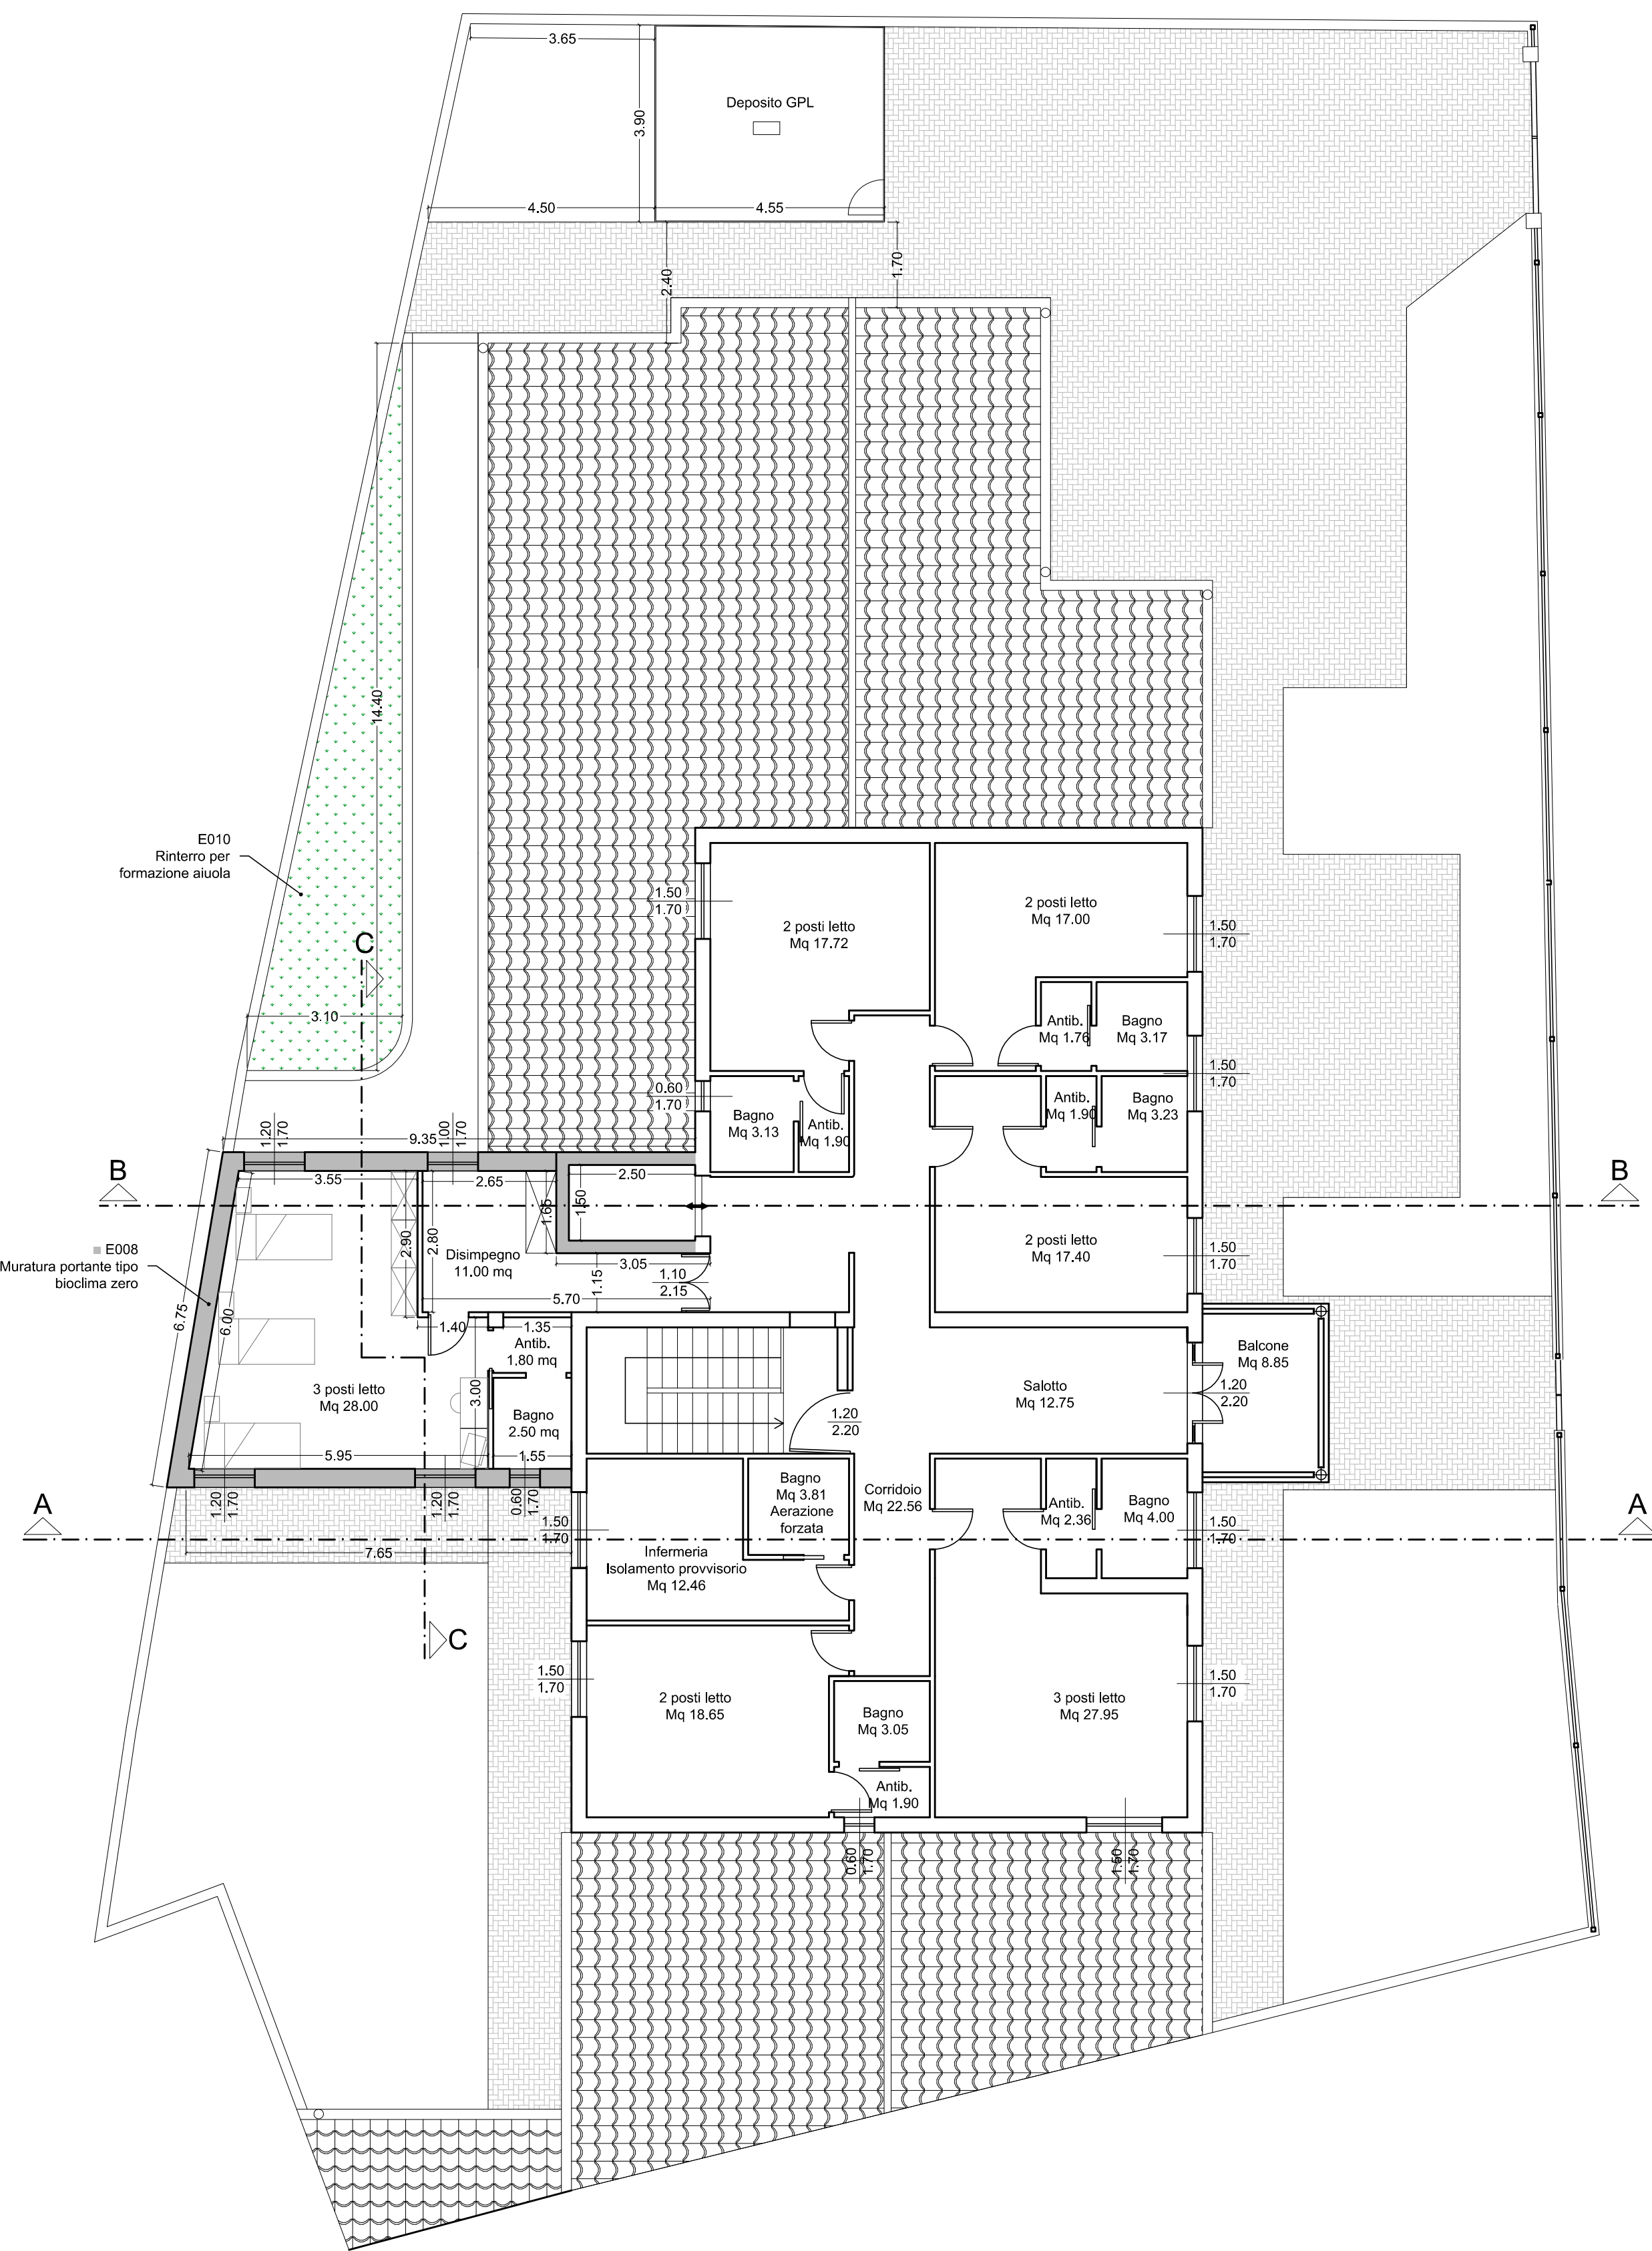

PIANTA PIANO PRIMO
Scala 1:100

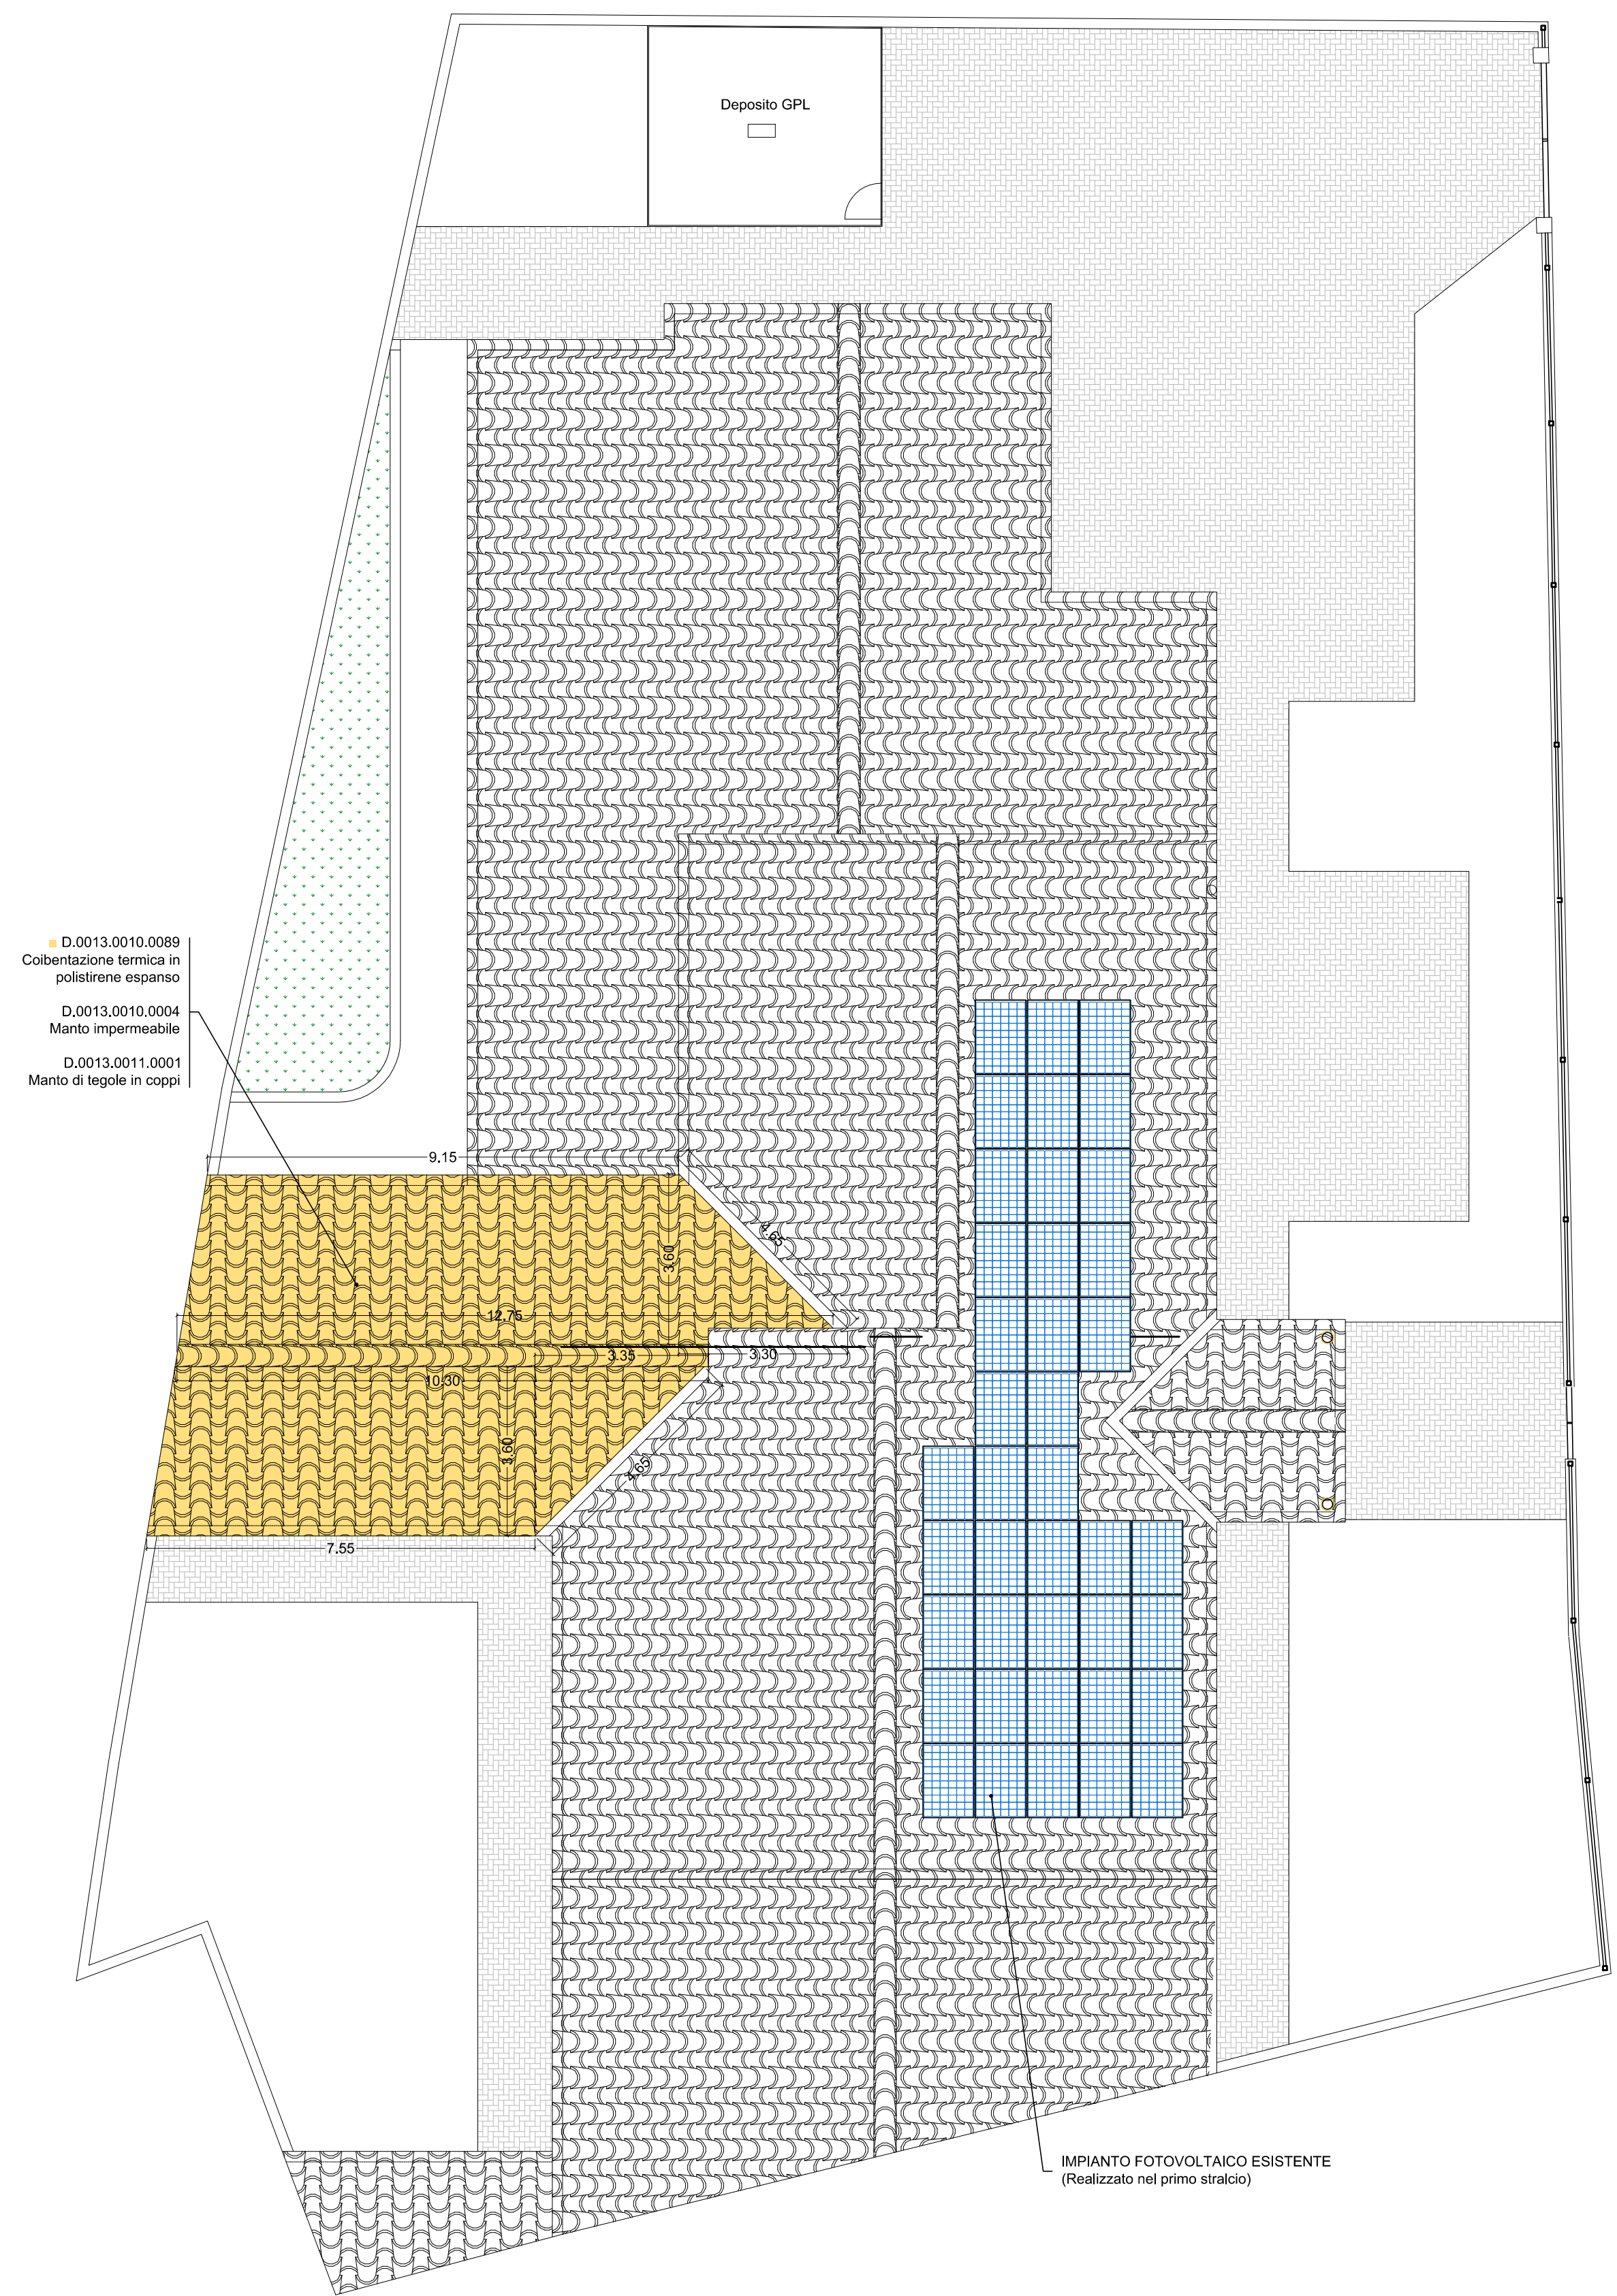

PIANTA COPERTURA
Scala 1:100

COMUNE DI VILLA SANT'ANTONIO PROVINCIA DI ORISTANO

PROGETTO ESECUTIVO
MANUTENZIONE E AMPLIAMENTO CASA DI RIPOSO
II° STRALCIO FUNZIONALE

Studio Tecnico Associato
Ing.ri Orgiana A. & Orrù G.
Via C. Battisti 21/A - 08030 ORISTANO (CA) - Tel/Fax 0783-947472

PIANTE SITUAZIONE DI PROGETTO

Il Sindaco:
Fabiano Frongia

Il Responsabile
del Servizio Tecnico
Geom. Rossella Ardu

TAVOLA
N° 4
SCALA
1:100
DATA
Nov. 2017

Progettisti:
Studio Tecnico Associato
Ing.ri Orgiana A. & Orrù G.

Il Coordinatore:
Dr. Ing. Antonio Orgiana