



# PROSPETTO LATO NORD

## Scala 1:200

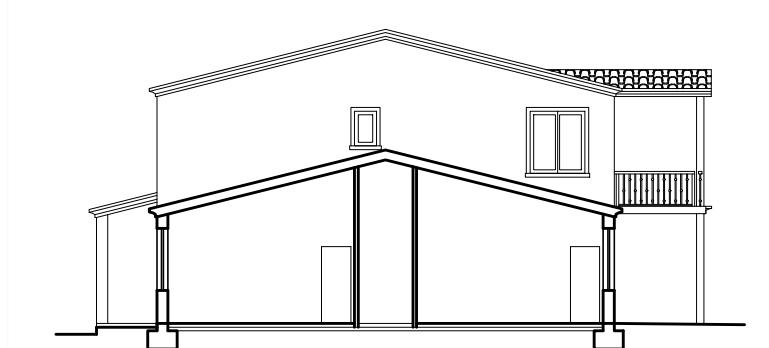


# PROSPETTO/SEZIONE (LATO OVEST)

Scala 1:200

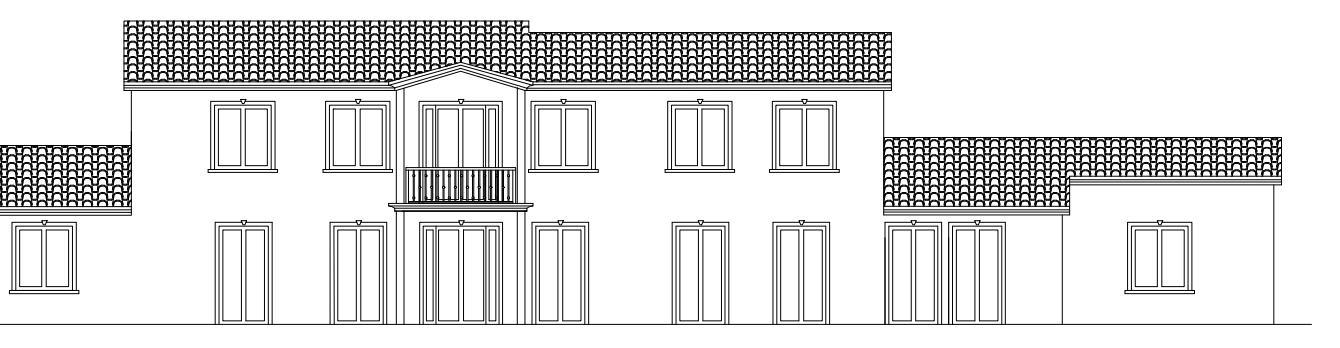


# PROSPETTO FRONTALE (LATO SUD)

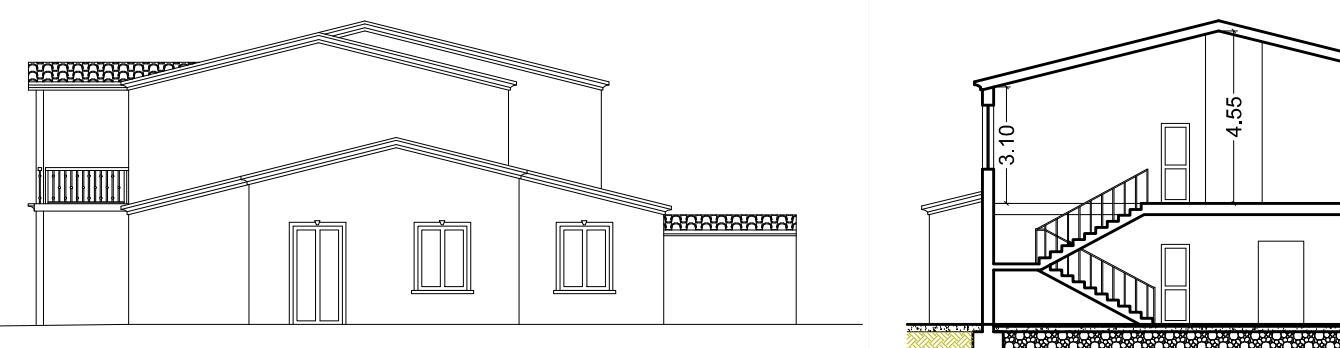


# PROSPETTO LATO EST

## Scala 1:200

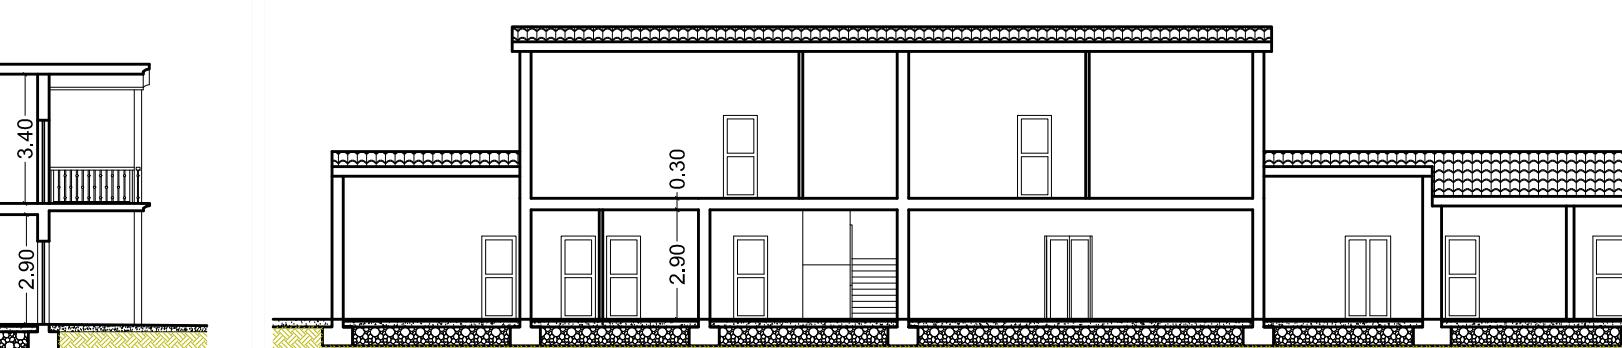


# SEZIONE B-B

## Scala 1:200

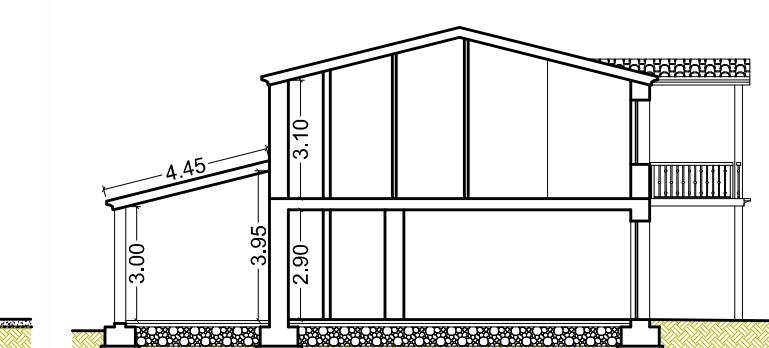


# SEZIONE C-C

## Scala 1:200

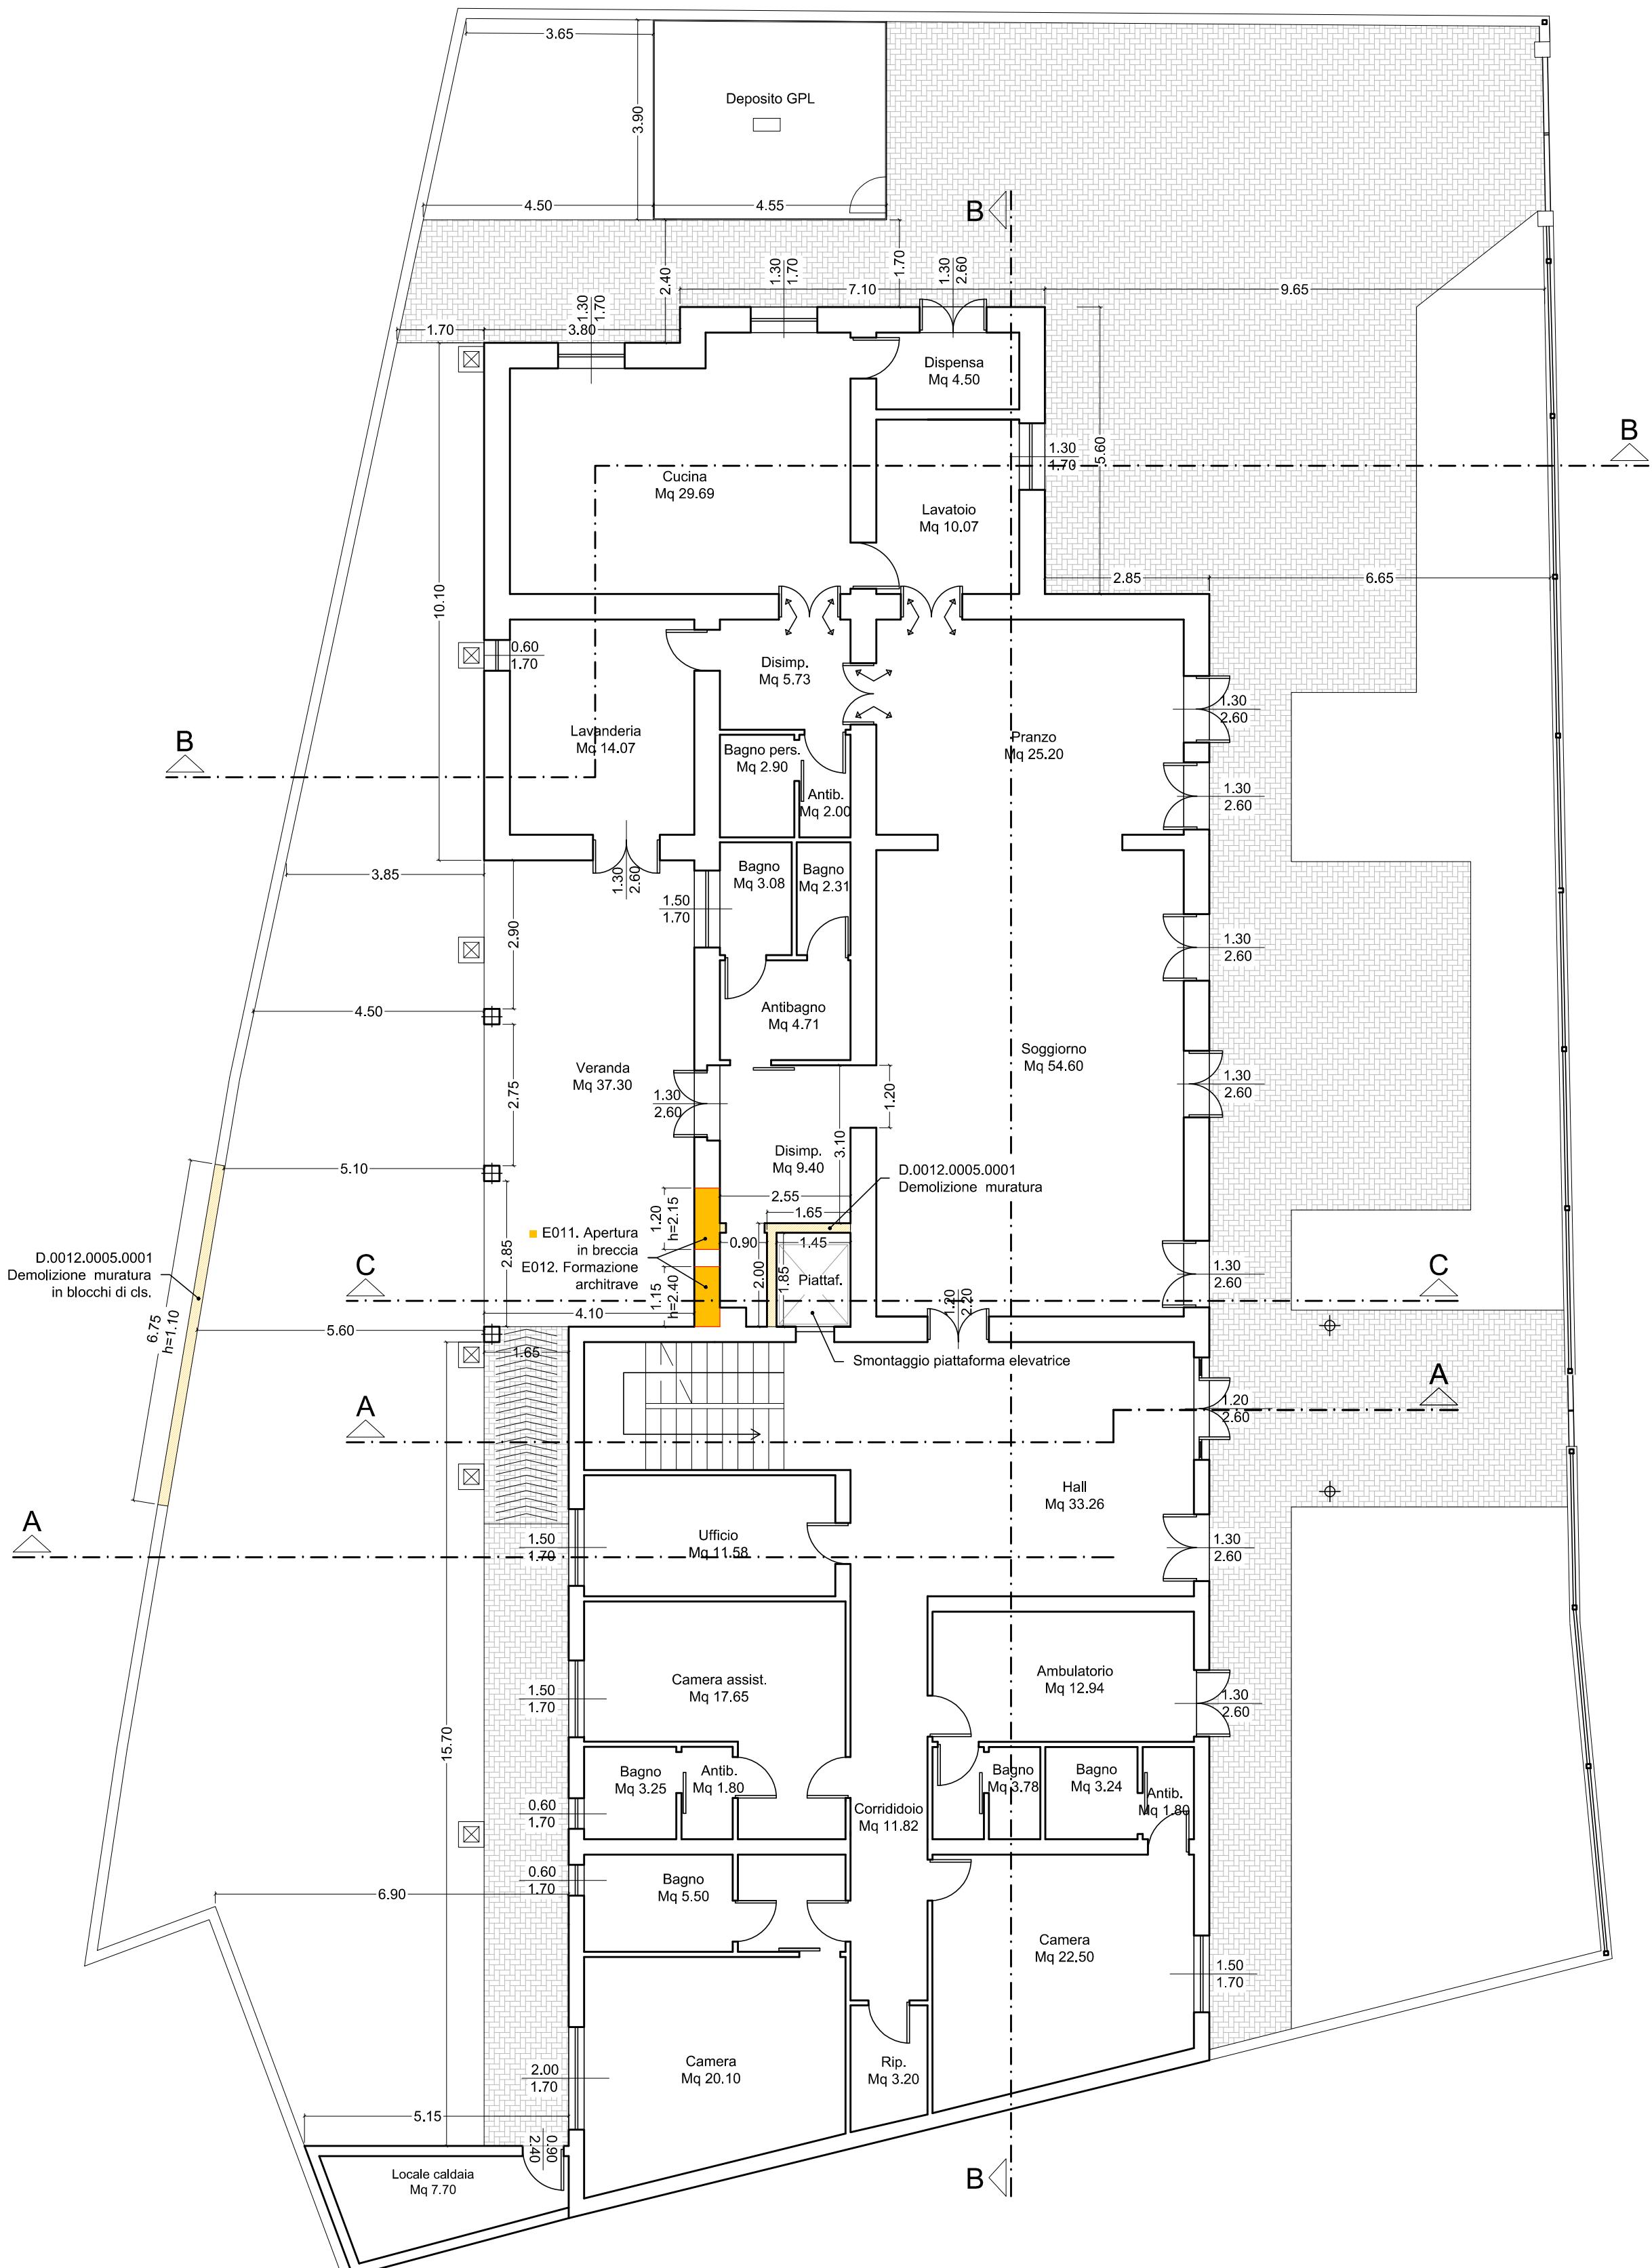

# PIANTA PIANO TERRA

## Scala 1:100

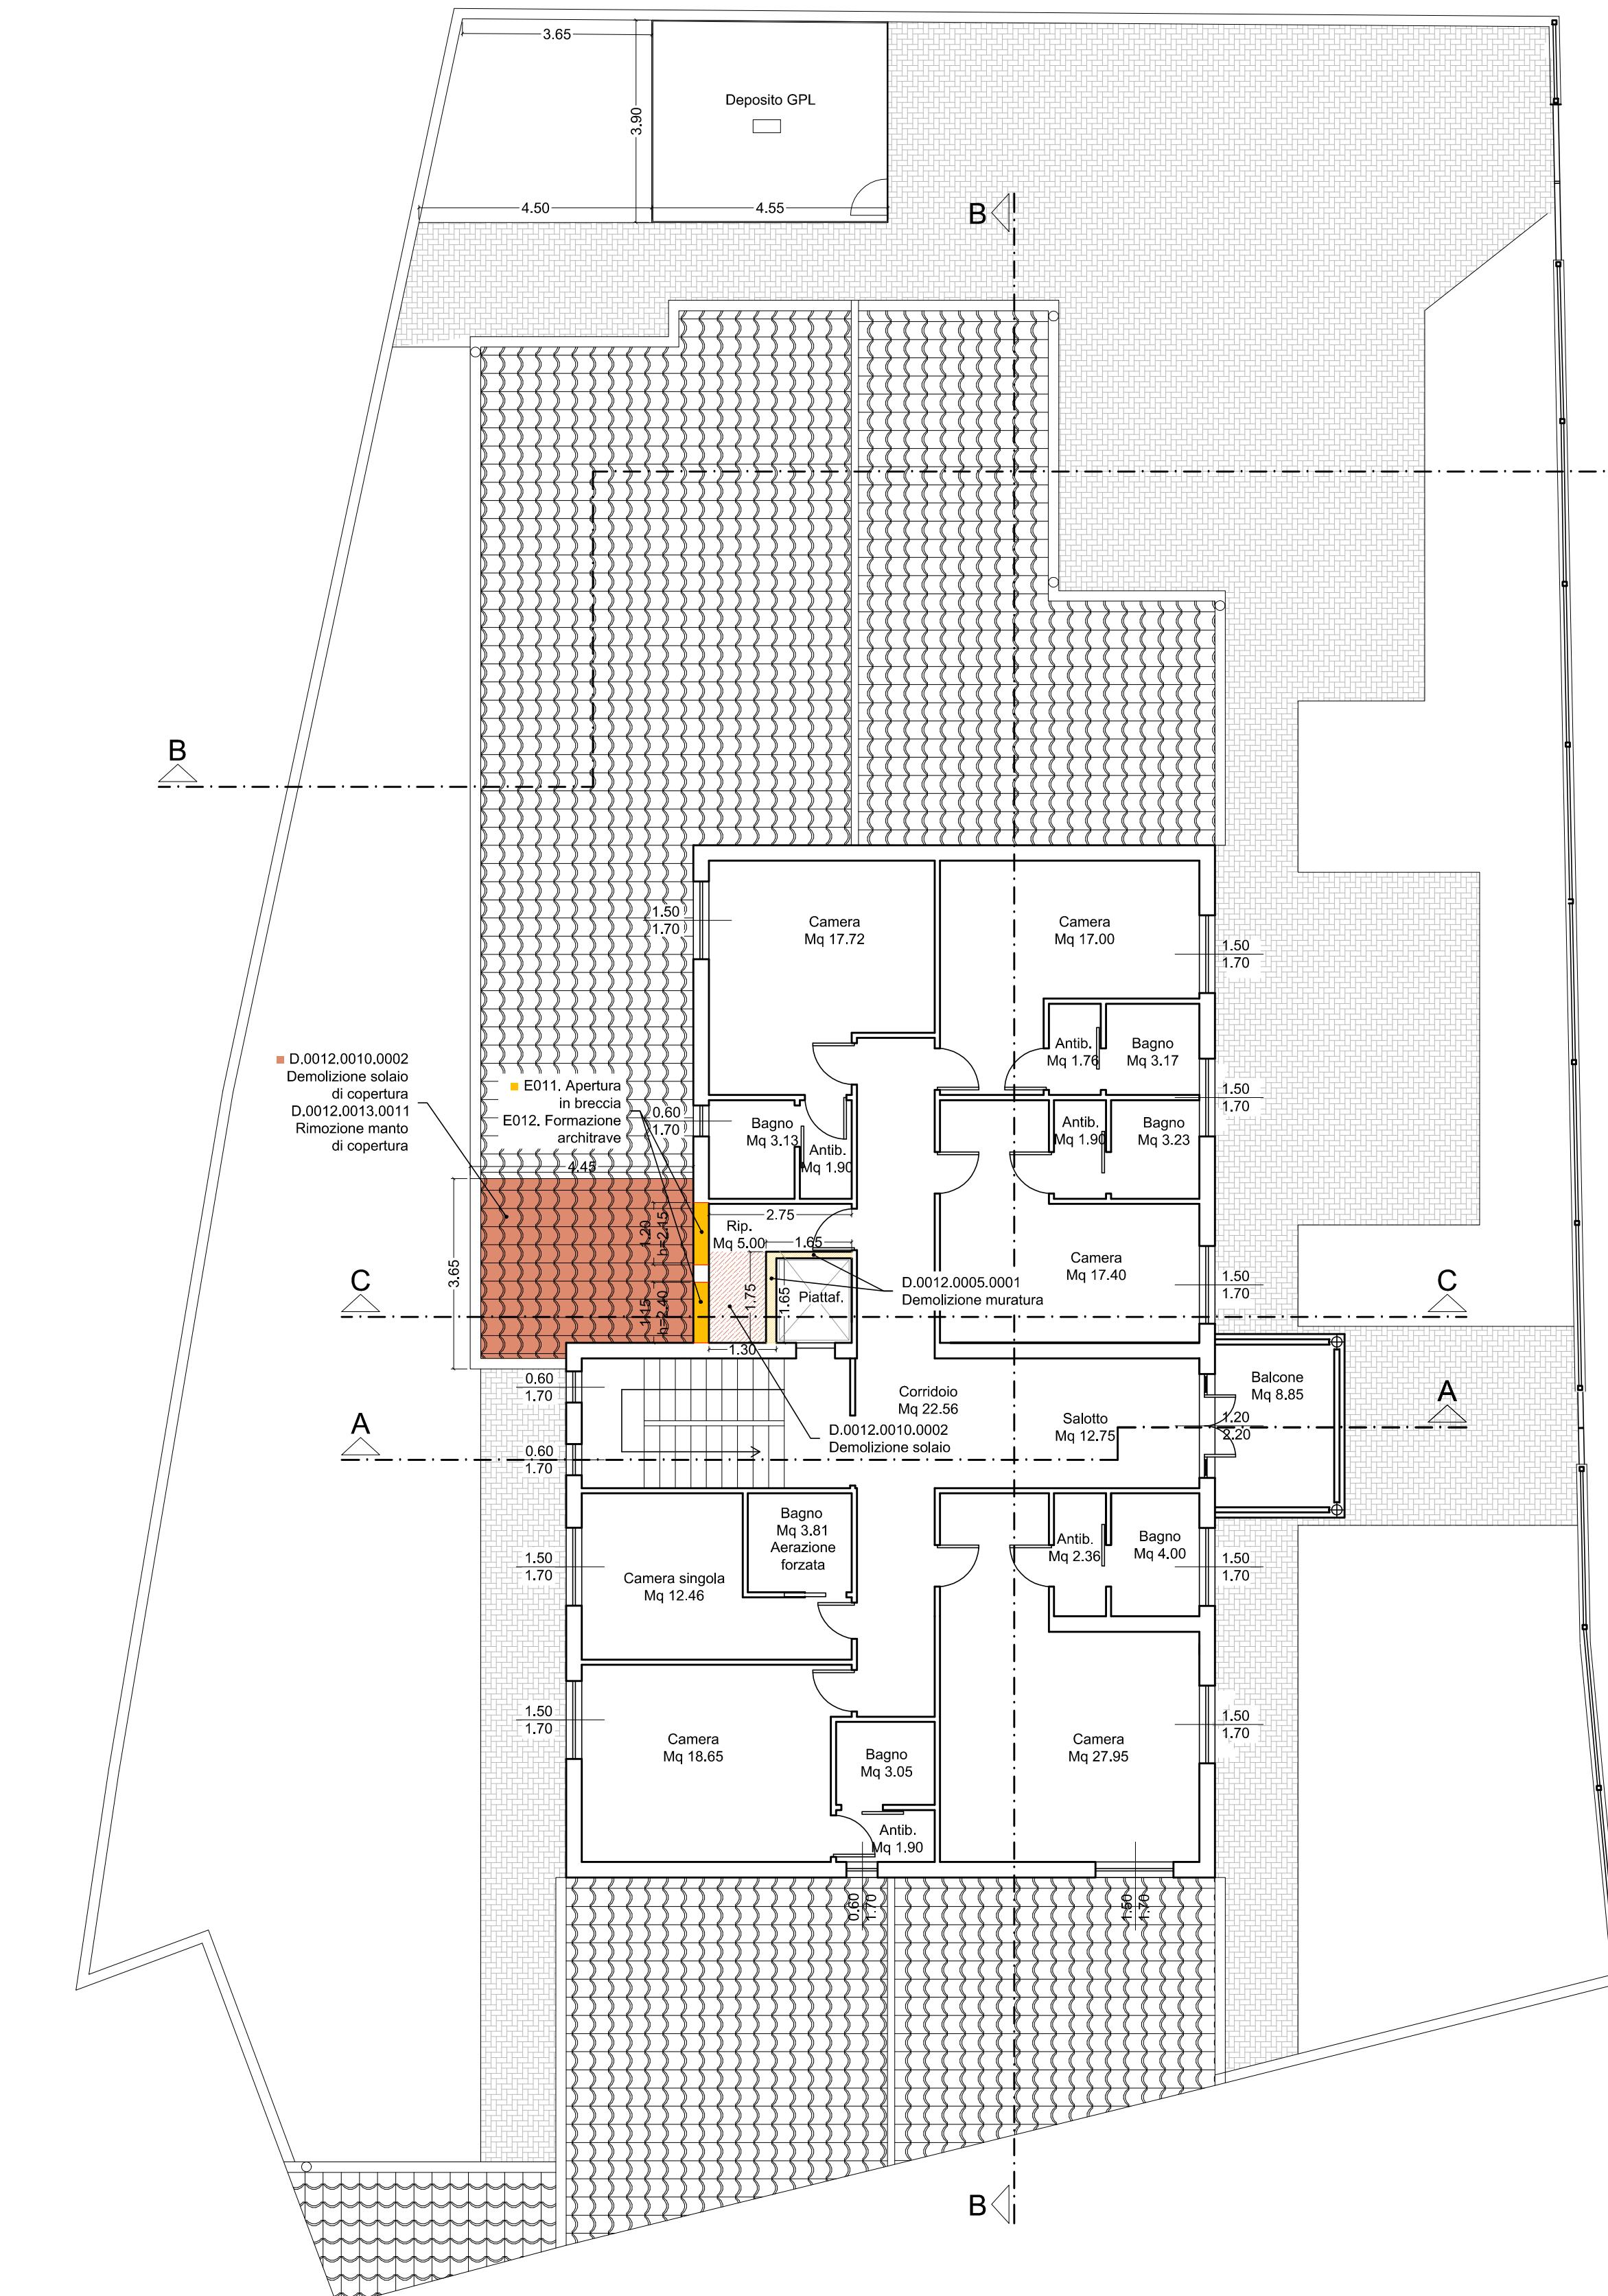

# PIANTA PIANO PRIMO

## Scala 1:100



# PIANTA COPERTURA

## Scala 1:100

**COMUNE DI VILLA SANT'ANTONIO    PROVINCIA DI ORISTANO**

Studio Tecnico Associato  
Inq.ri Orgiana A. & Orrù G.

PIANTE, PROSPETTI E SEZIONI SITUAZIONE ATTUALE	TAVOLA N° 2
	SCALA VARIE
	DATA Dic. 2016

Il Sindaco: **Il Sindaco:**  
Fabiano Frongia **Progettisti:**  
Studio Tecnico Associato  
**Ing.ri Orgiana A. & Orrù G.**

Il Responsabile  
del Servizio Tecnico  
Geom. Rossella Ardu  
Il Coordinatore:  
Dr. Ing. Antonio Orgiana