




1

2

3

4

5


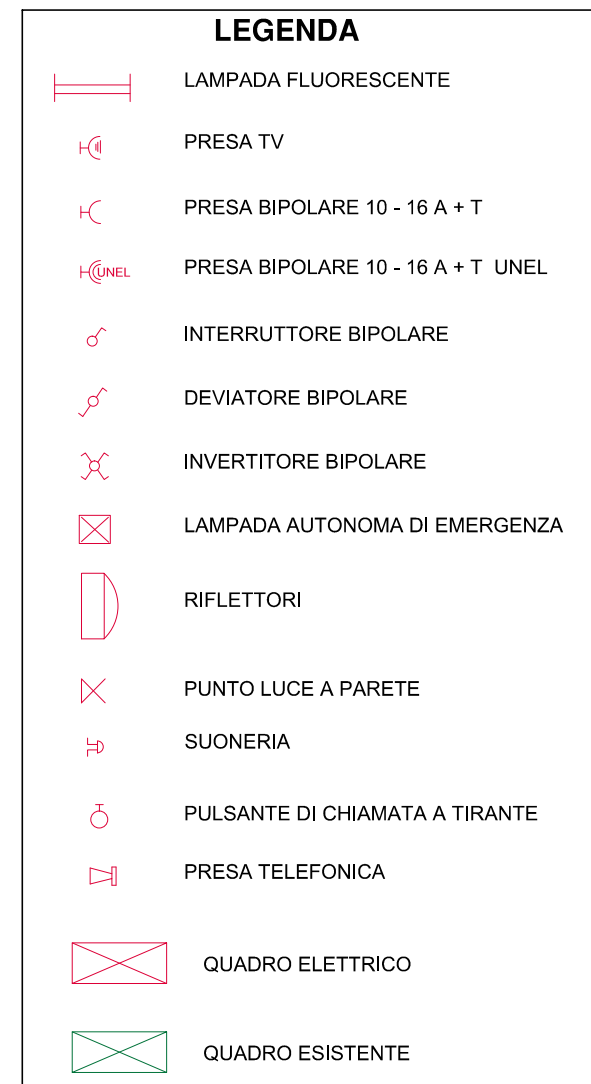
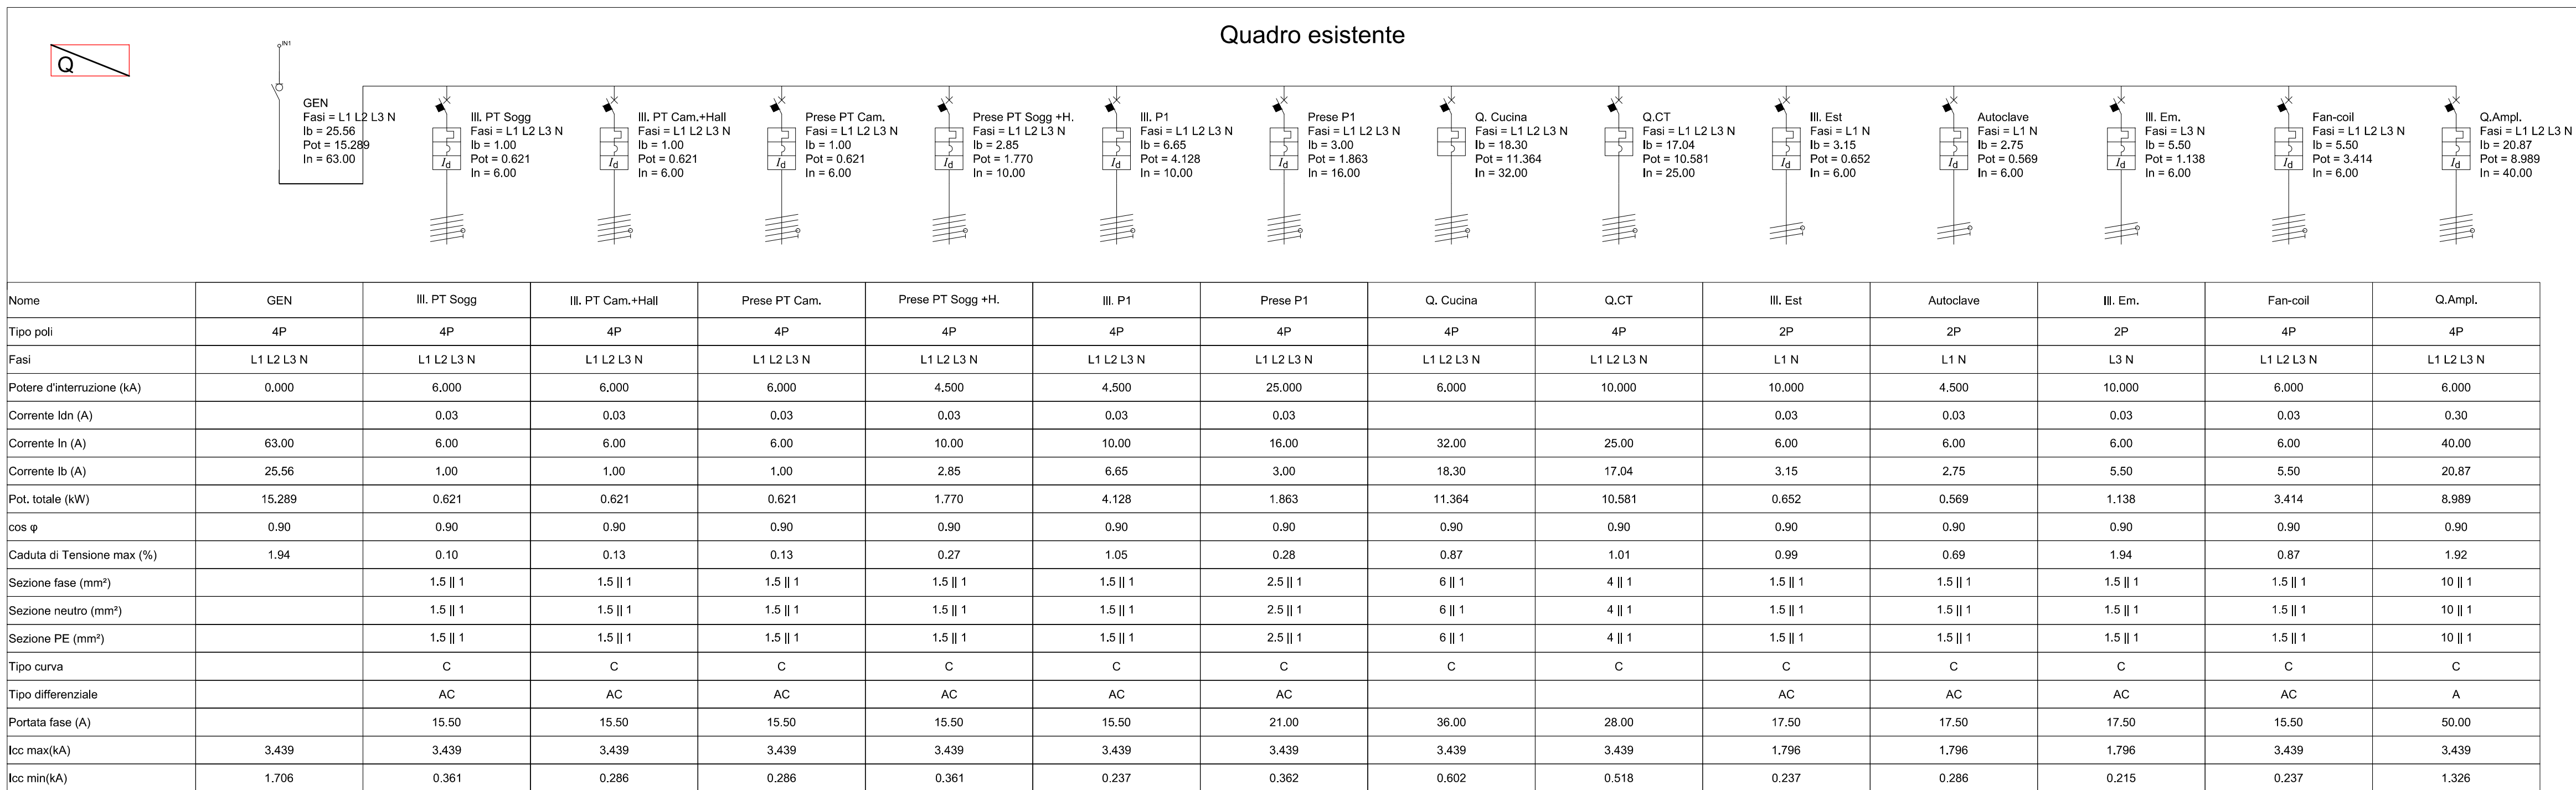
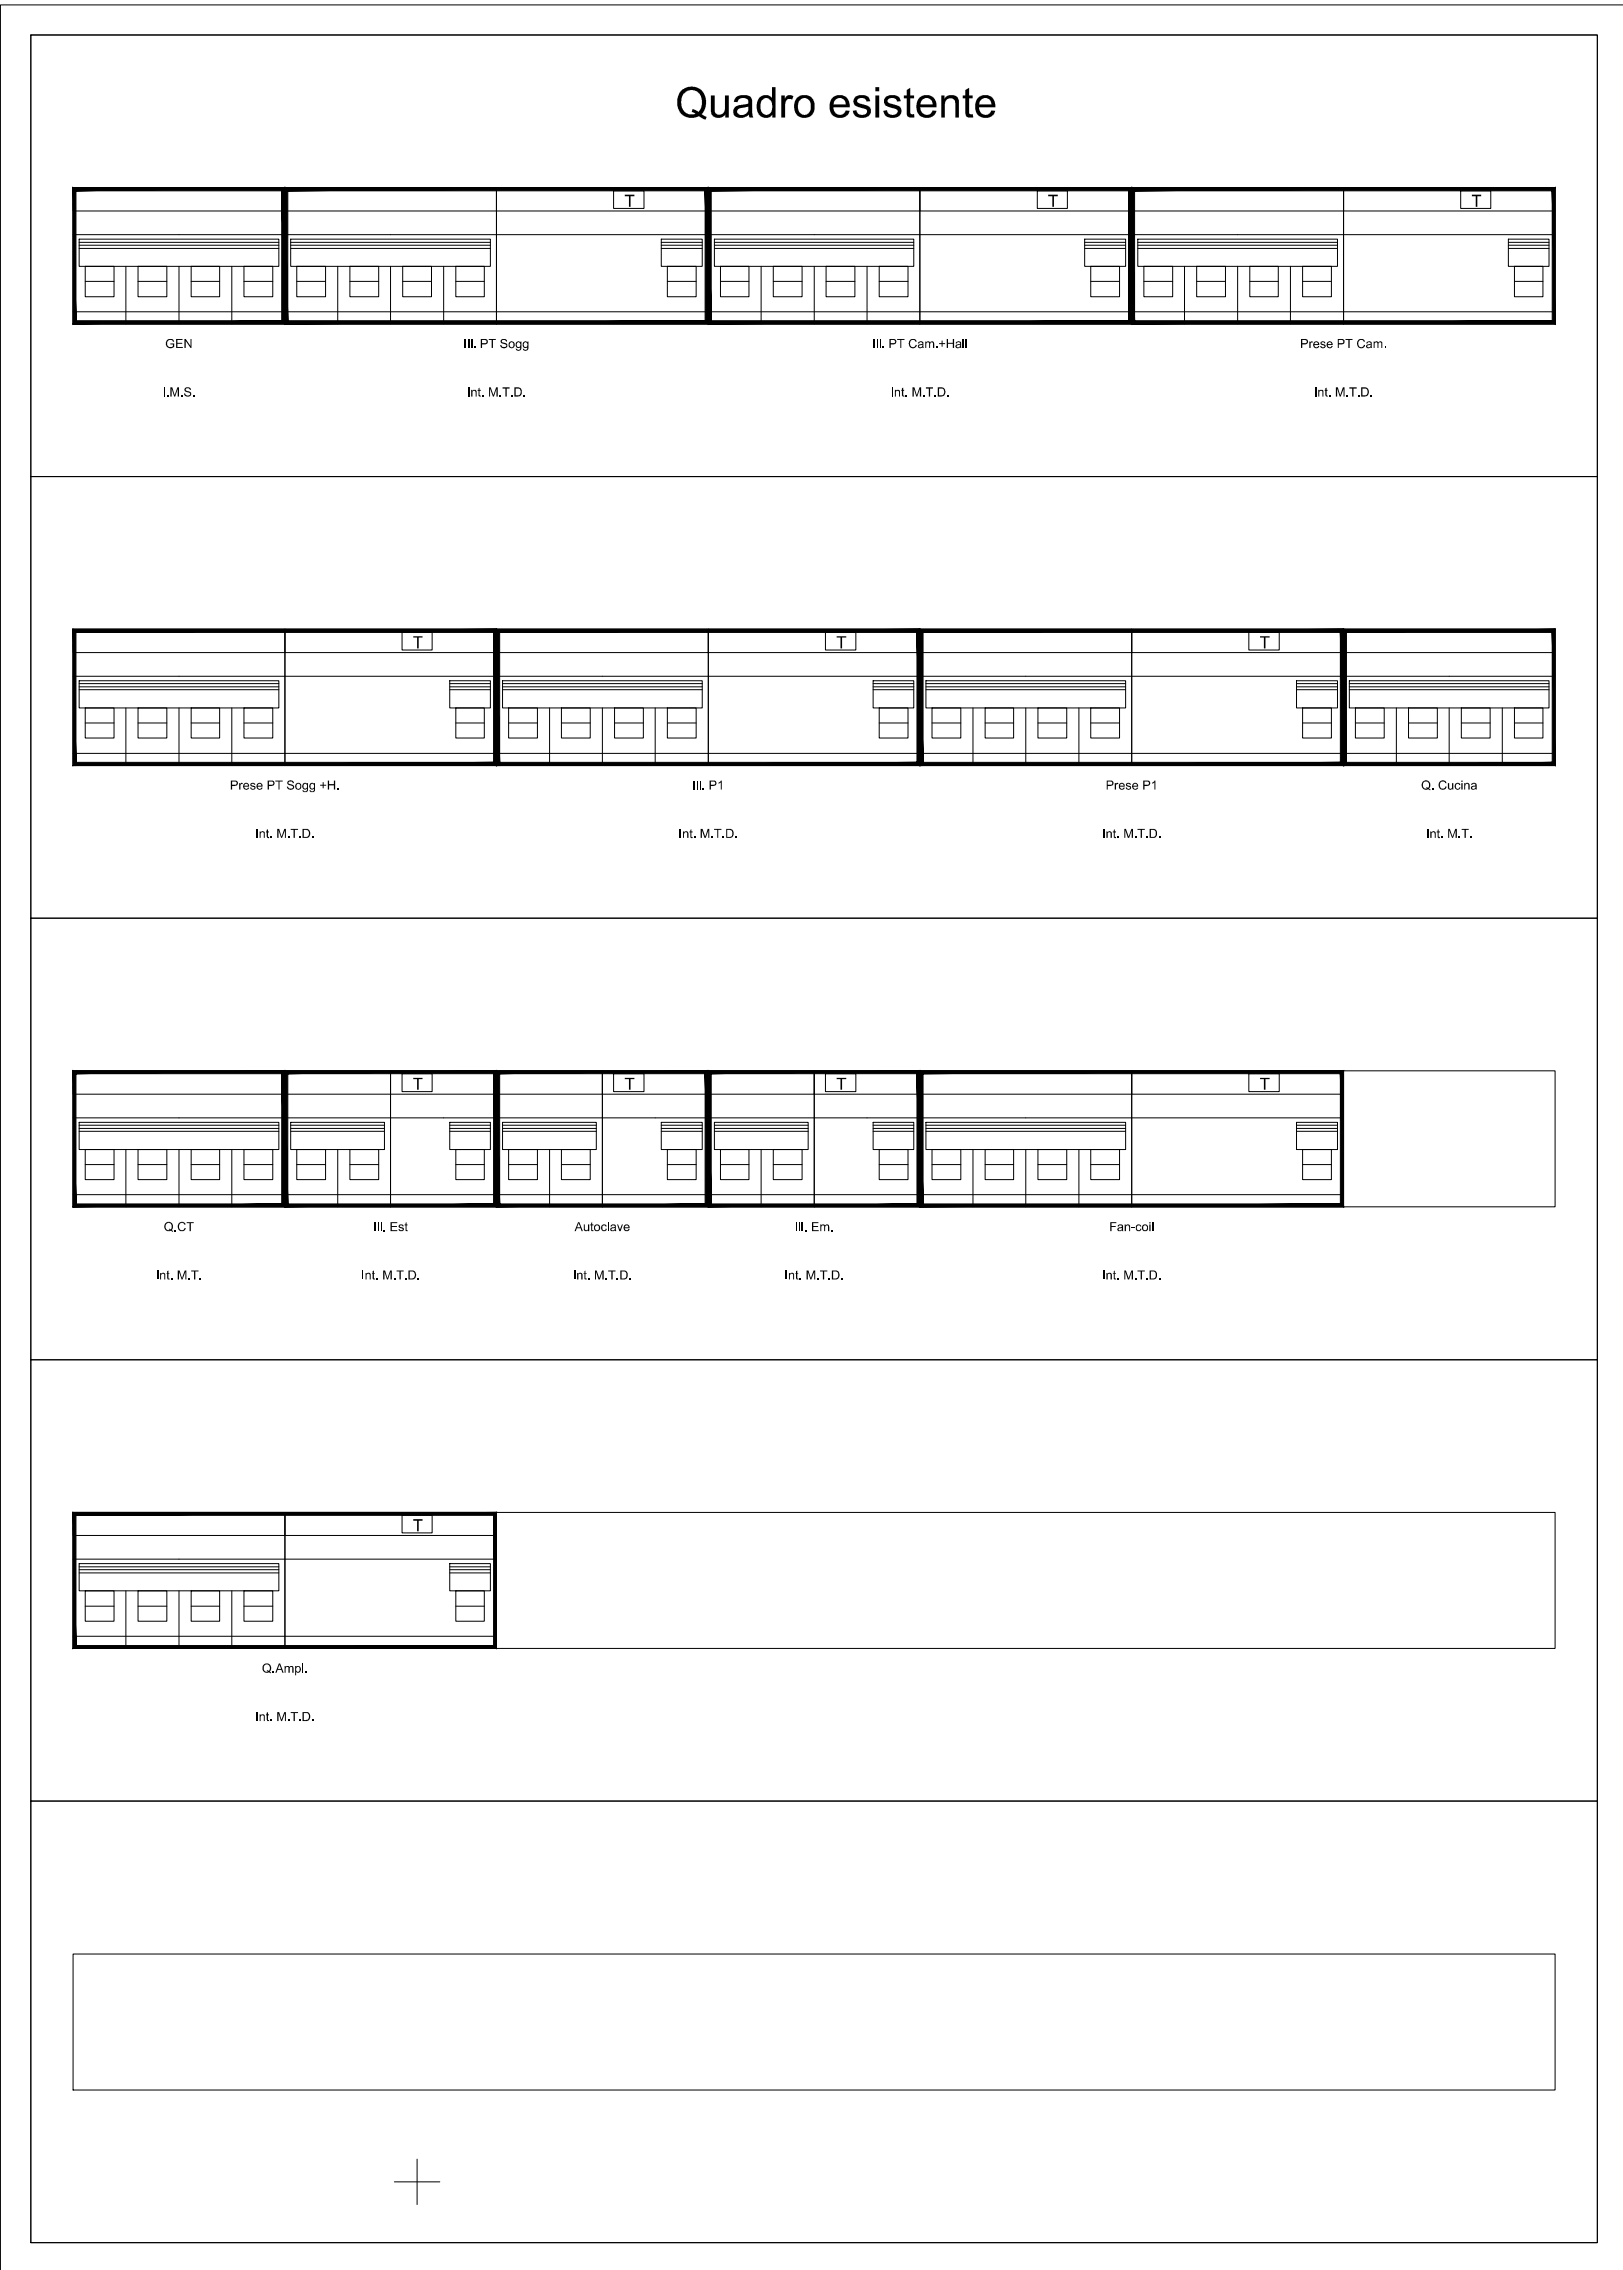


1

2

3

4

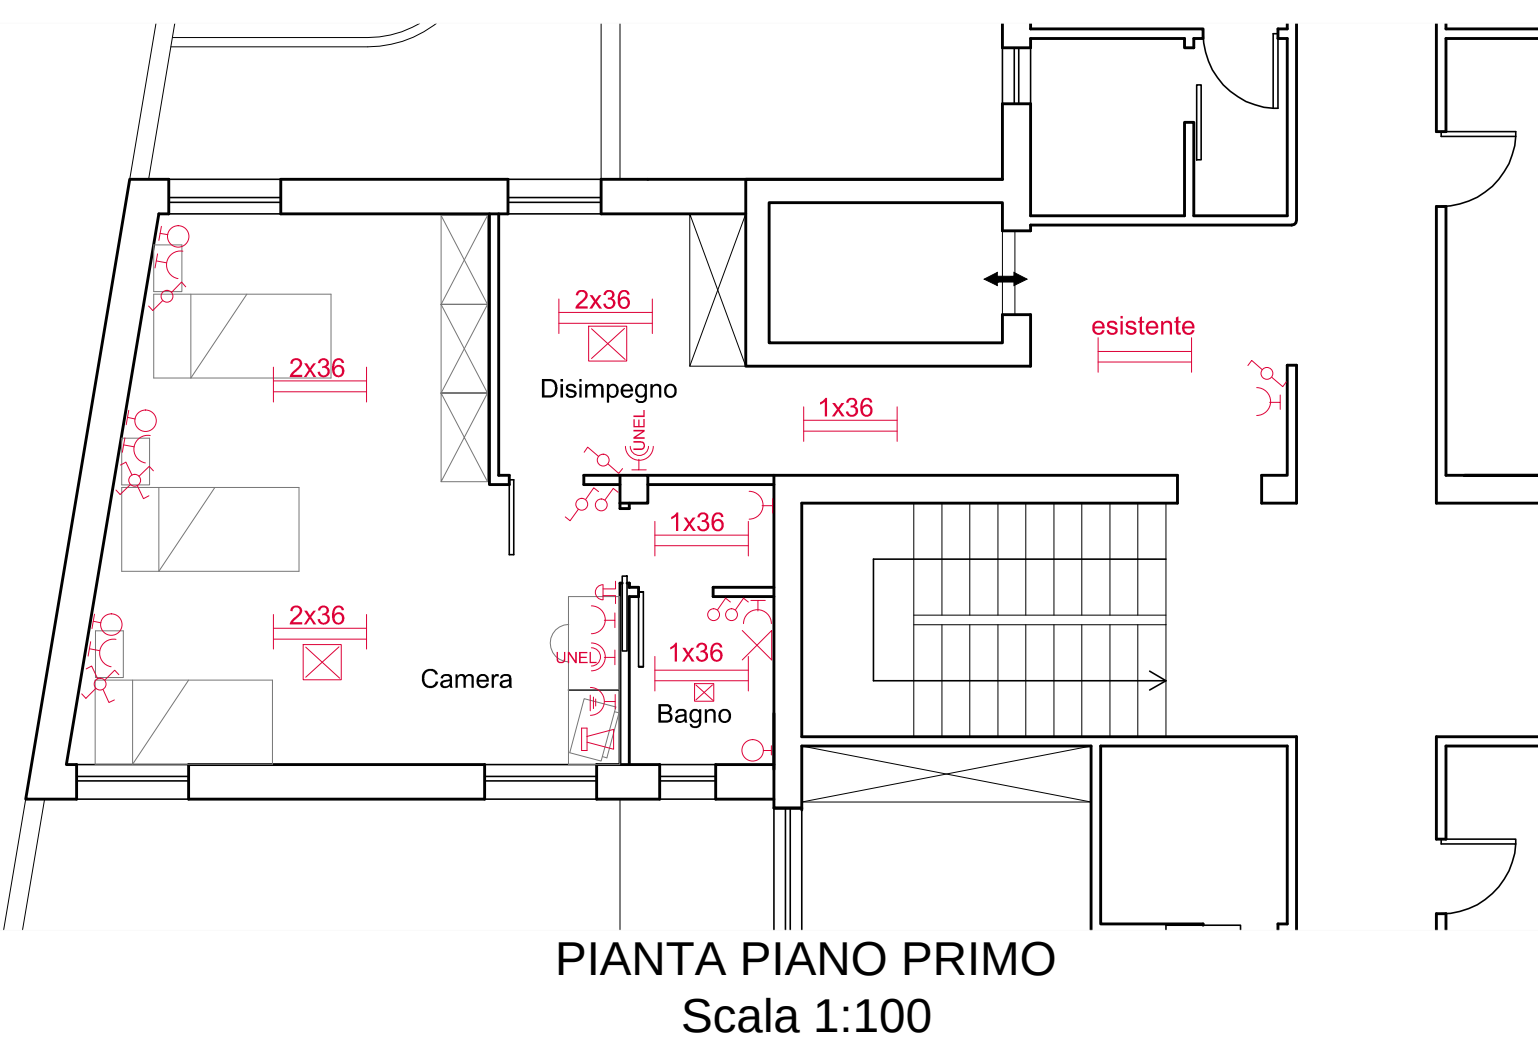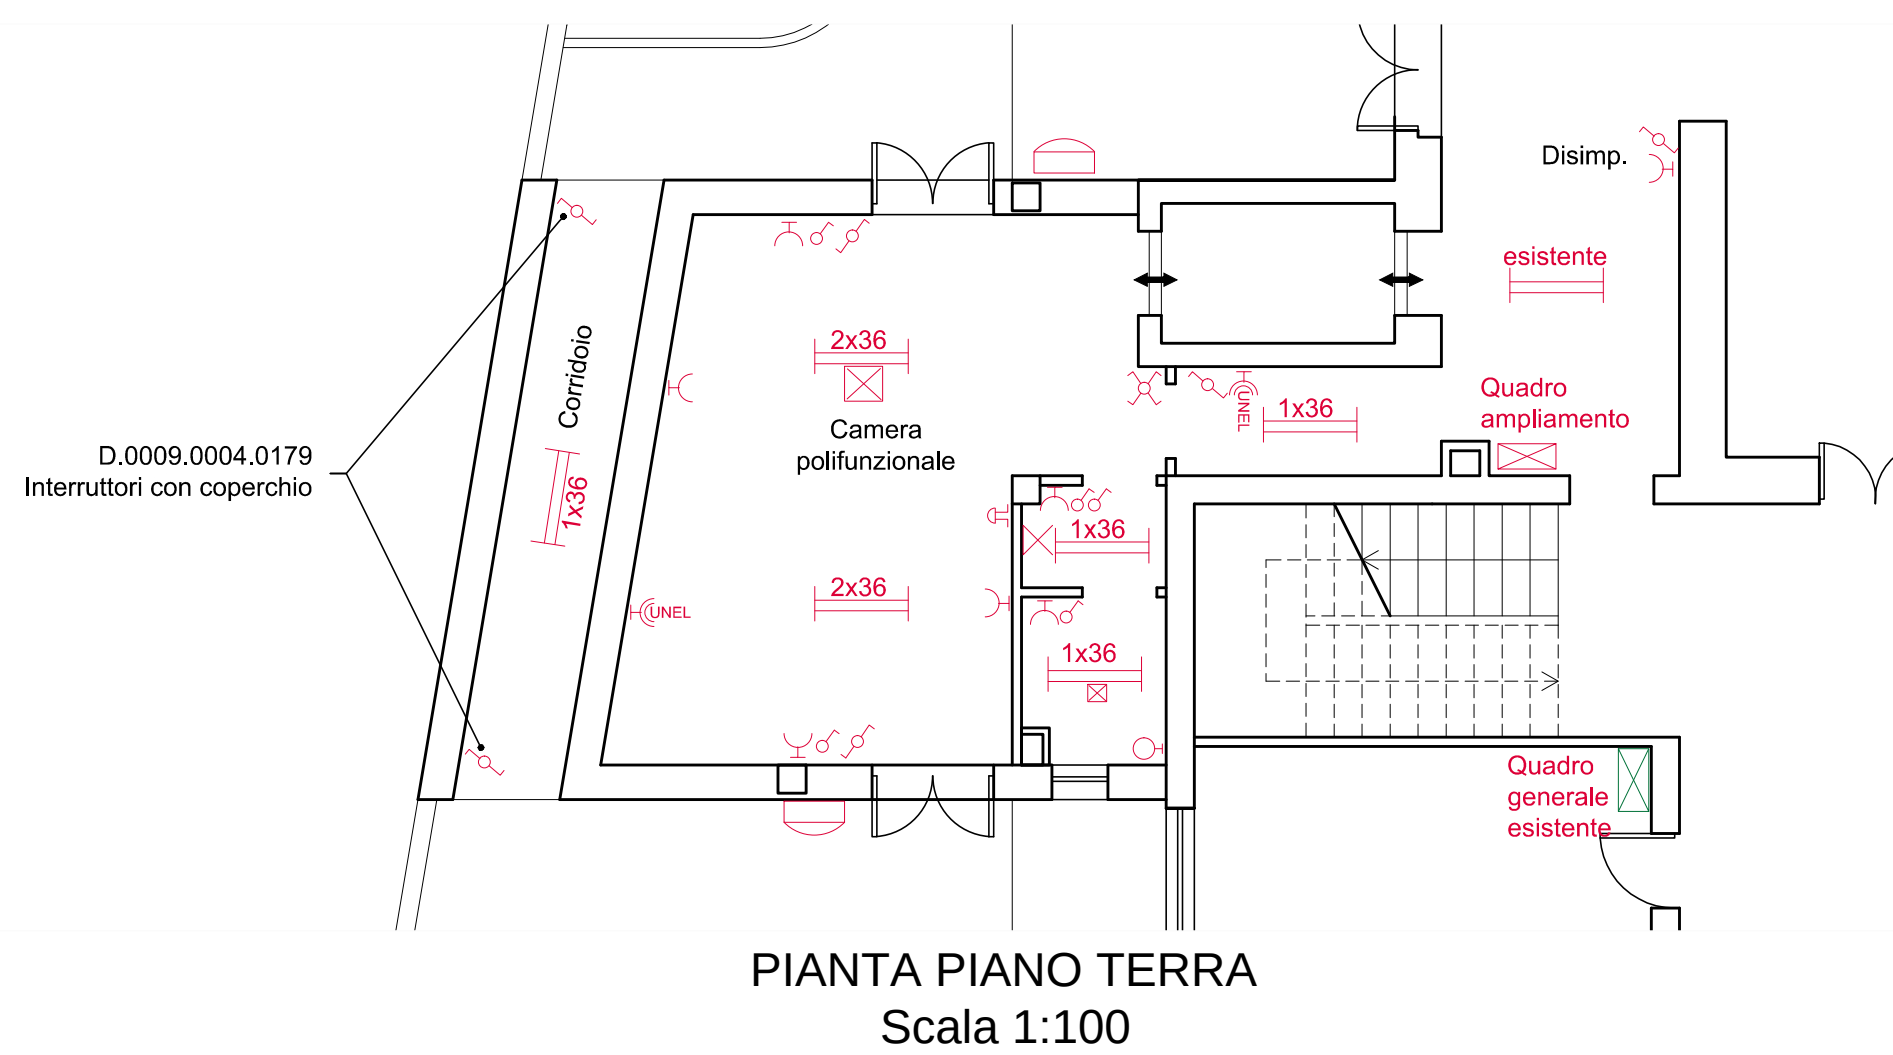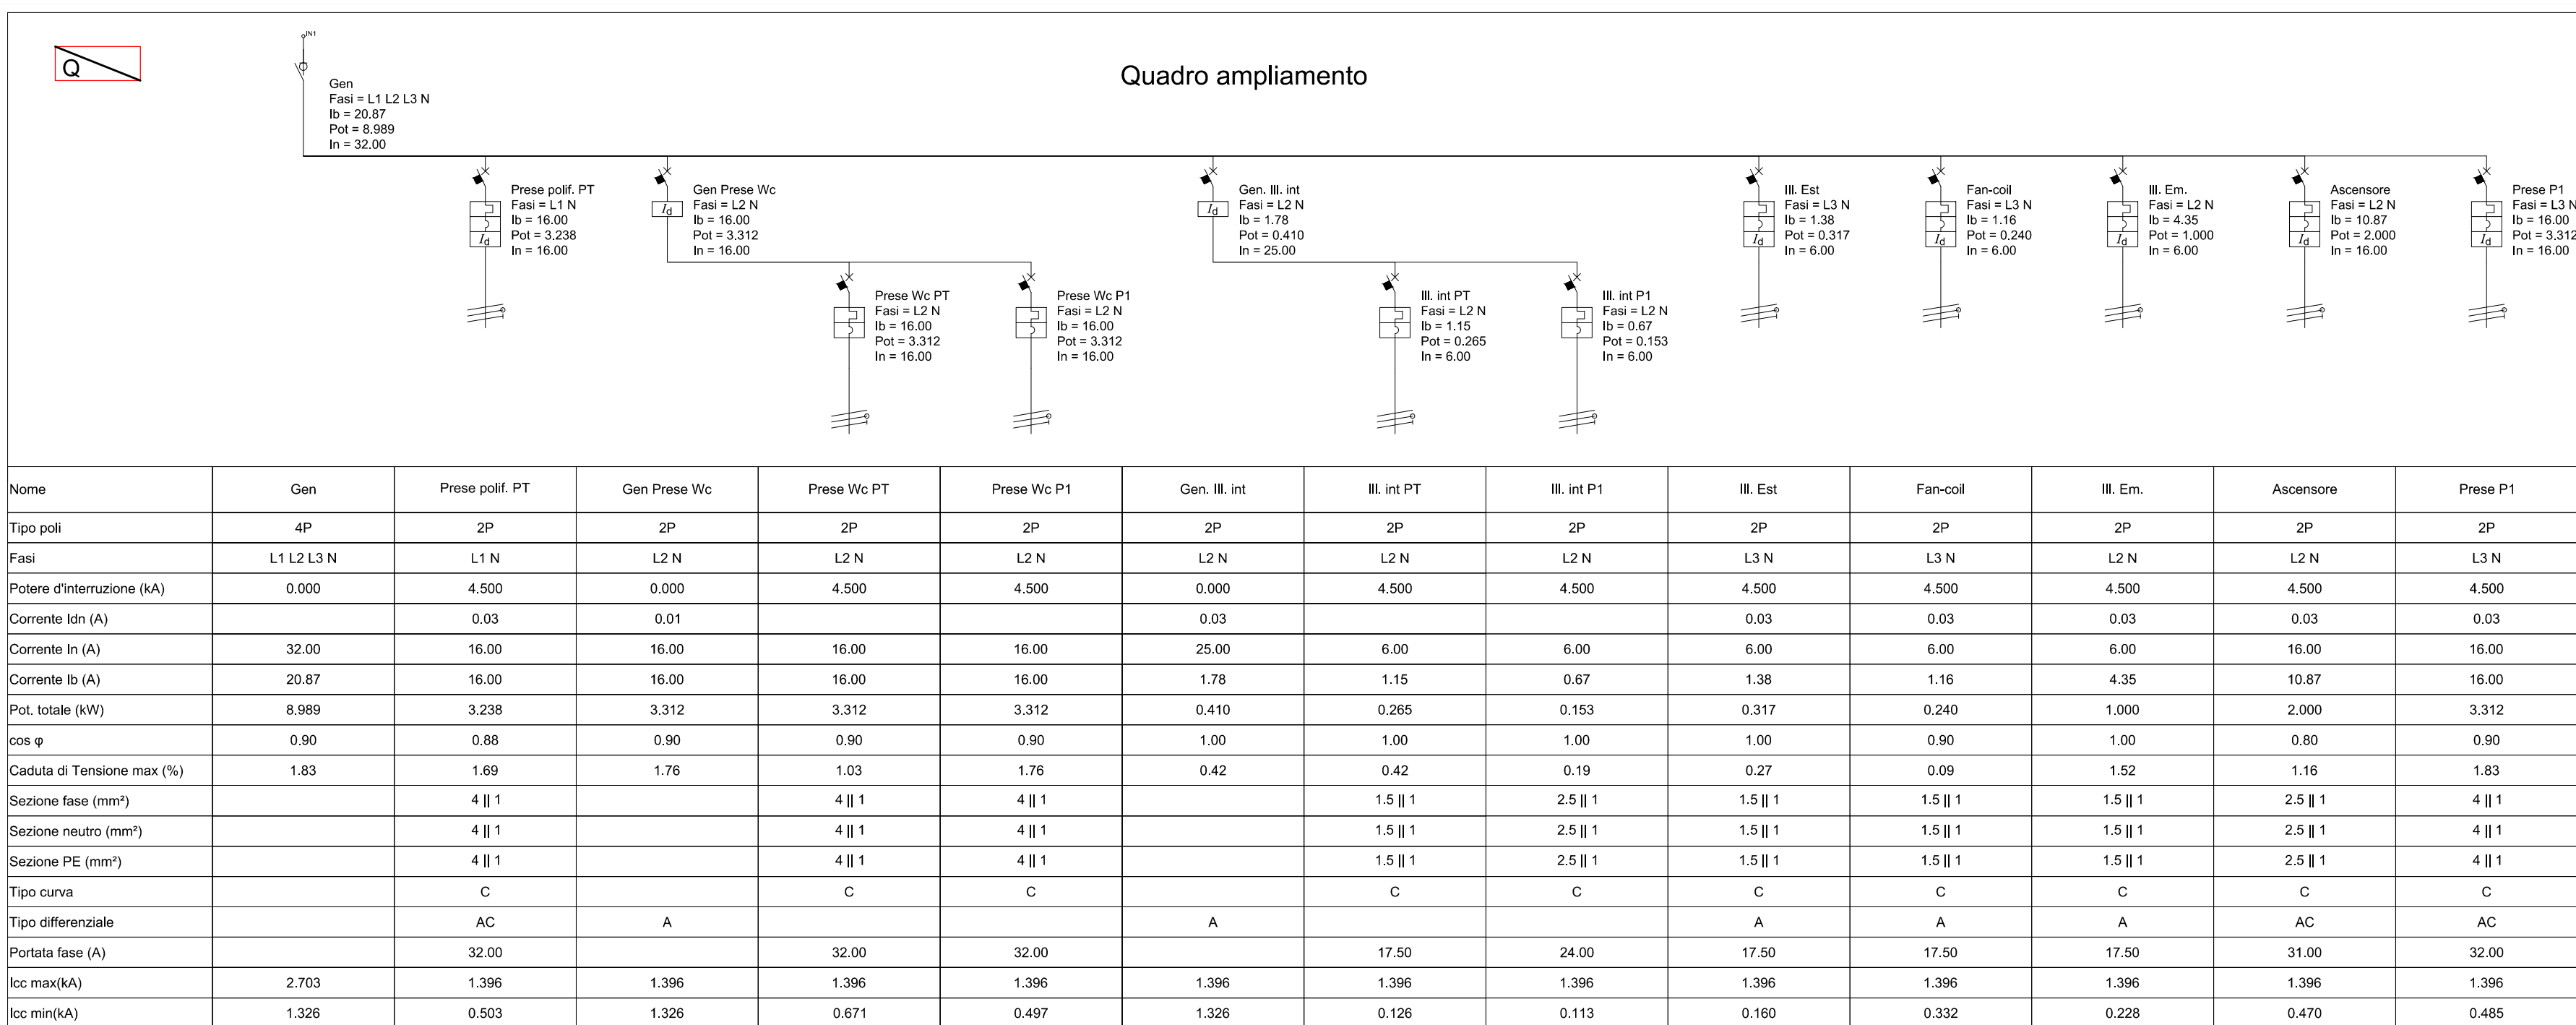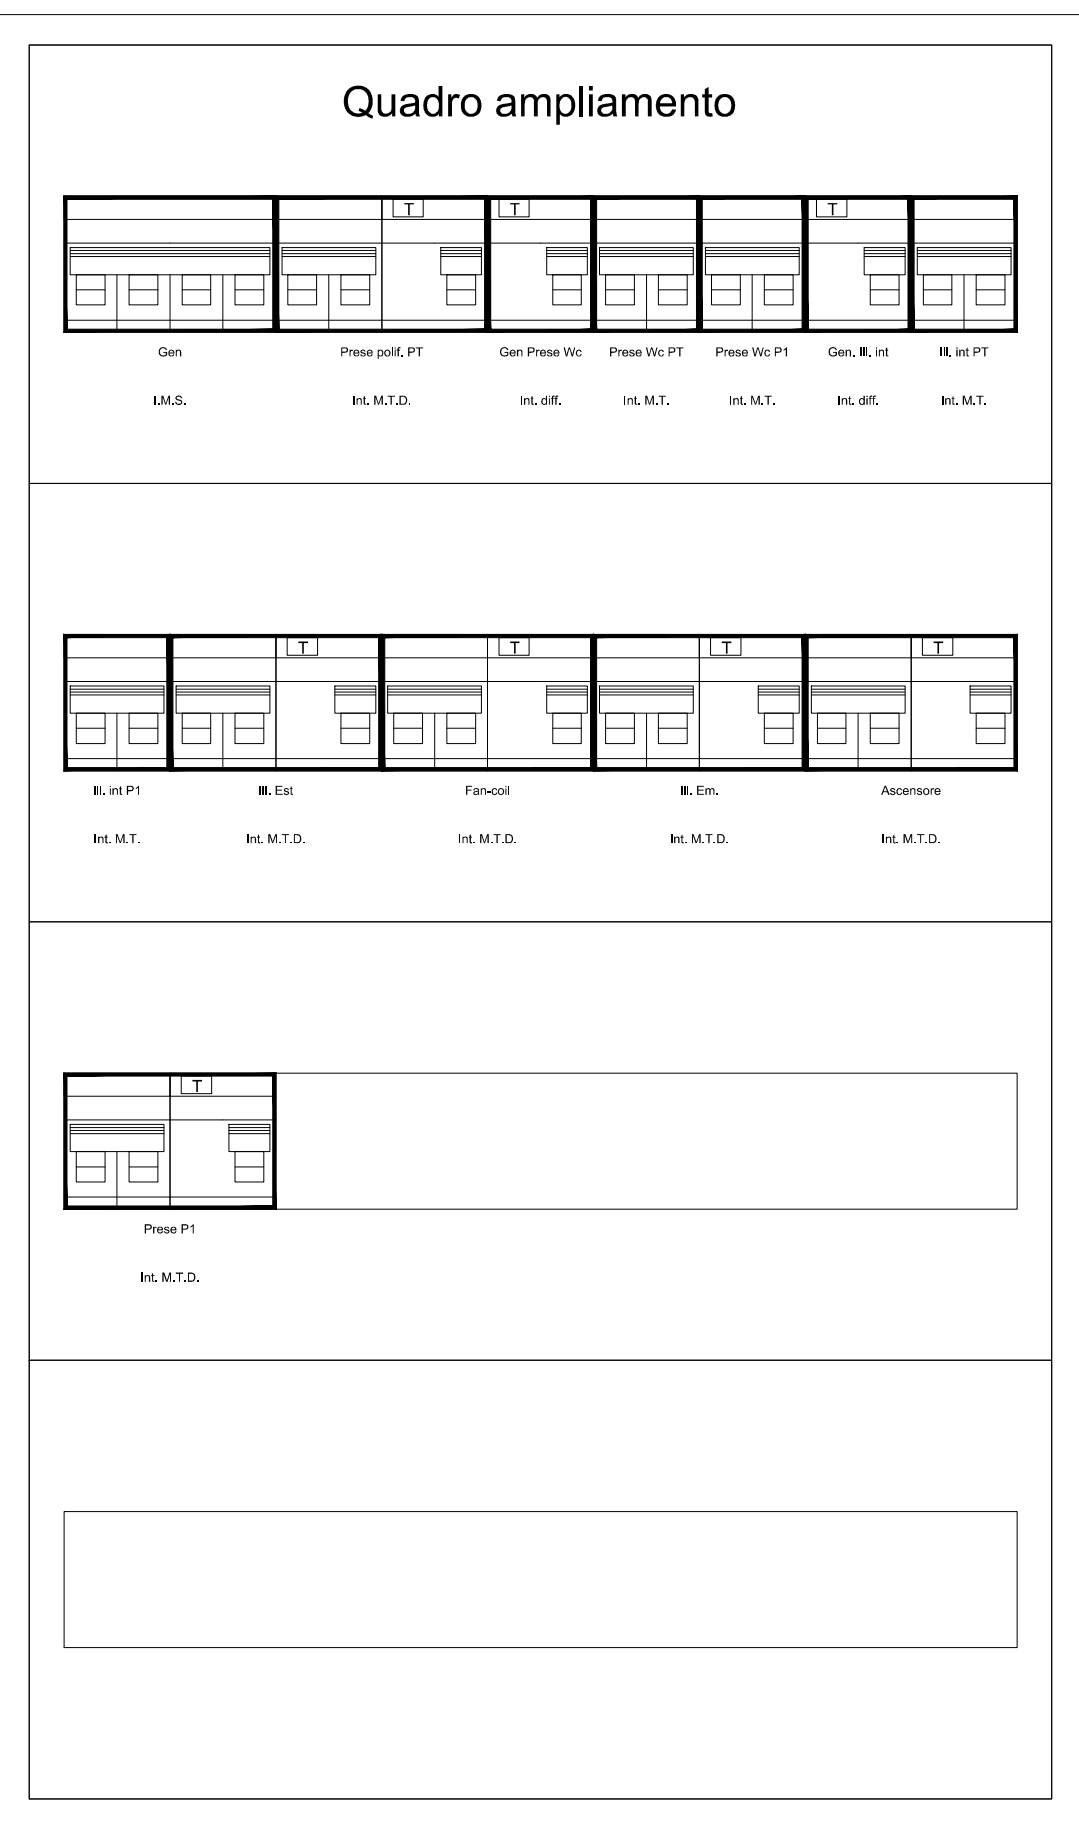

COMUNE DI VILLA SANT'ANTONIO PROVINCIA DI ORISTANO

PROGETTO DEFINITIVO
MANUTENZIONE E AMPLIAMENTO CASA DI RIPOSOStudio Tecnico Associato
Ing.ri Orgiana A. & Orrù G.
Via C. Battini 21/A - 08030 ORRÒLI (CA) - Tel./Fax 0782-847472

IMPIANTO ELETTRICO

Il Sindaco:
Fabiano FrongiaIl Responsabile
del Servizio Tecnico
Geom. Rossella ArduTAVOLA
N° 9
SCALA
1:100
DATA
Dic. 2016Progettisti:
Studio Tecnico Associato
Ing.ri Orgiana A. & Orrù G.Il Coordinatore:
Dr. Ing. Antonio Orgiana