


scala 1:1000 0 metri 100

Legenda

..... Limite area del Centro Storico

C:\Documents and Settings\User\Documenti\FATT\VARIE\VSA\VSA-Esecutivo\Scans_1.tif

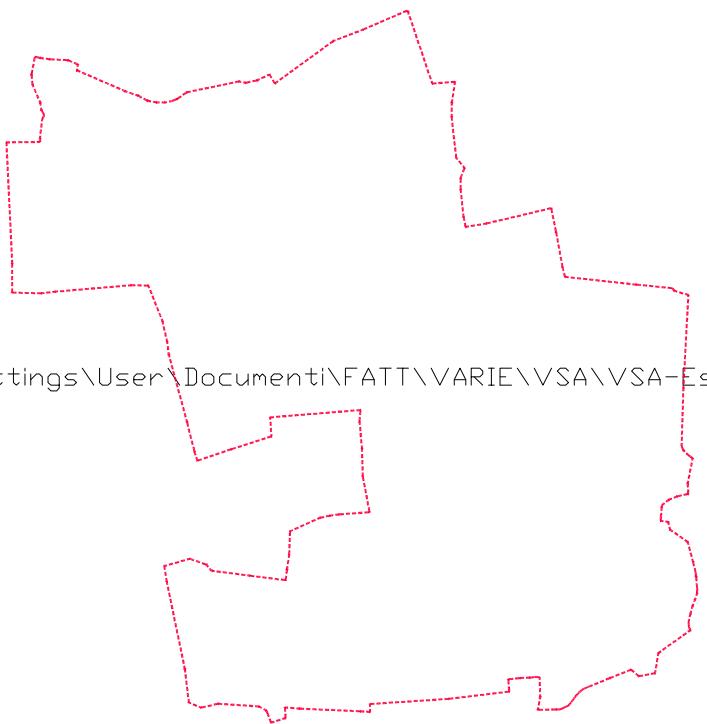

COMUNE DI VILLA SANT'ANTONIO (OR)

PIANO PARTICOLAREGGIATO DEL CENTRO STORICO

Elaborato

- ANALISI -

STRALCIO DELLA CARTA CATASTALE ATTUALE DEL CENTRO ABITATO

DEFINITIVO

Gruppo di lavoro

Arch. Pietro Paolo Maras

Via S. Antonio Abate, 38

09090 Villa Sant'Antonio - OR

tel. 0933 950454 - fax 0933 3995331

E-mail: p.p.maras@poste.it

ASSOCIAZIONE TEMPORANEA

Arch. Melania Pusceddu

Via Versilia, 32

09770 Ortano - OR

tel. 0933 77350 - fax 0933 3550458

E-mail: ortanotemporanea@ortanotemporanea.it

Comitato

Comune di Villa Sant'Antonio

Via Mares Doro, 5

09090 Villa Sant'Antonio - OR

tel. 0933 954017 - fax 0933 954739

Vita

Il Responsabile del Servizio

Germ. Rossella Ardu

il Strutturale

Antonello Passi

File	Formato	Data	Aggiornamento	Scala	Tavola
PP_VSA_tav08.dwg	-	Giugno 2006	-	1:1000	08