


# COMUNE DI VILLA S. ANTONIO

## PROVINCIA DI ORISTANO

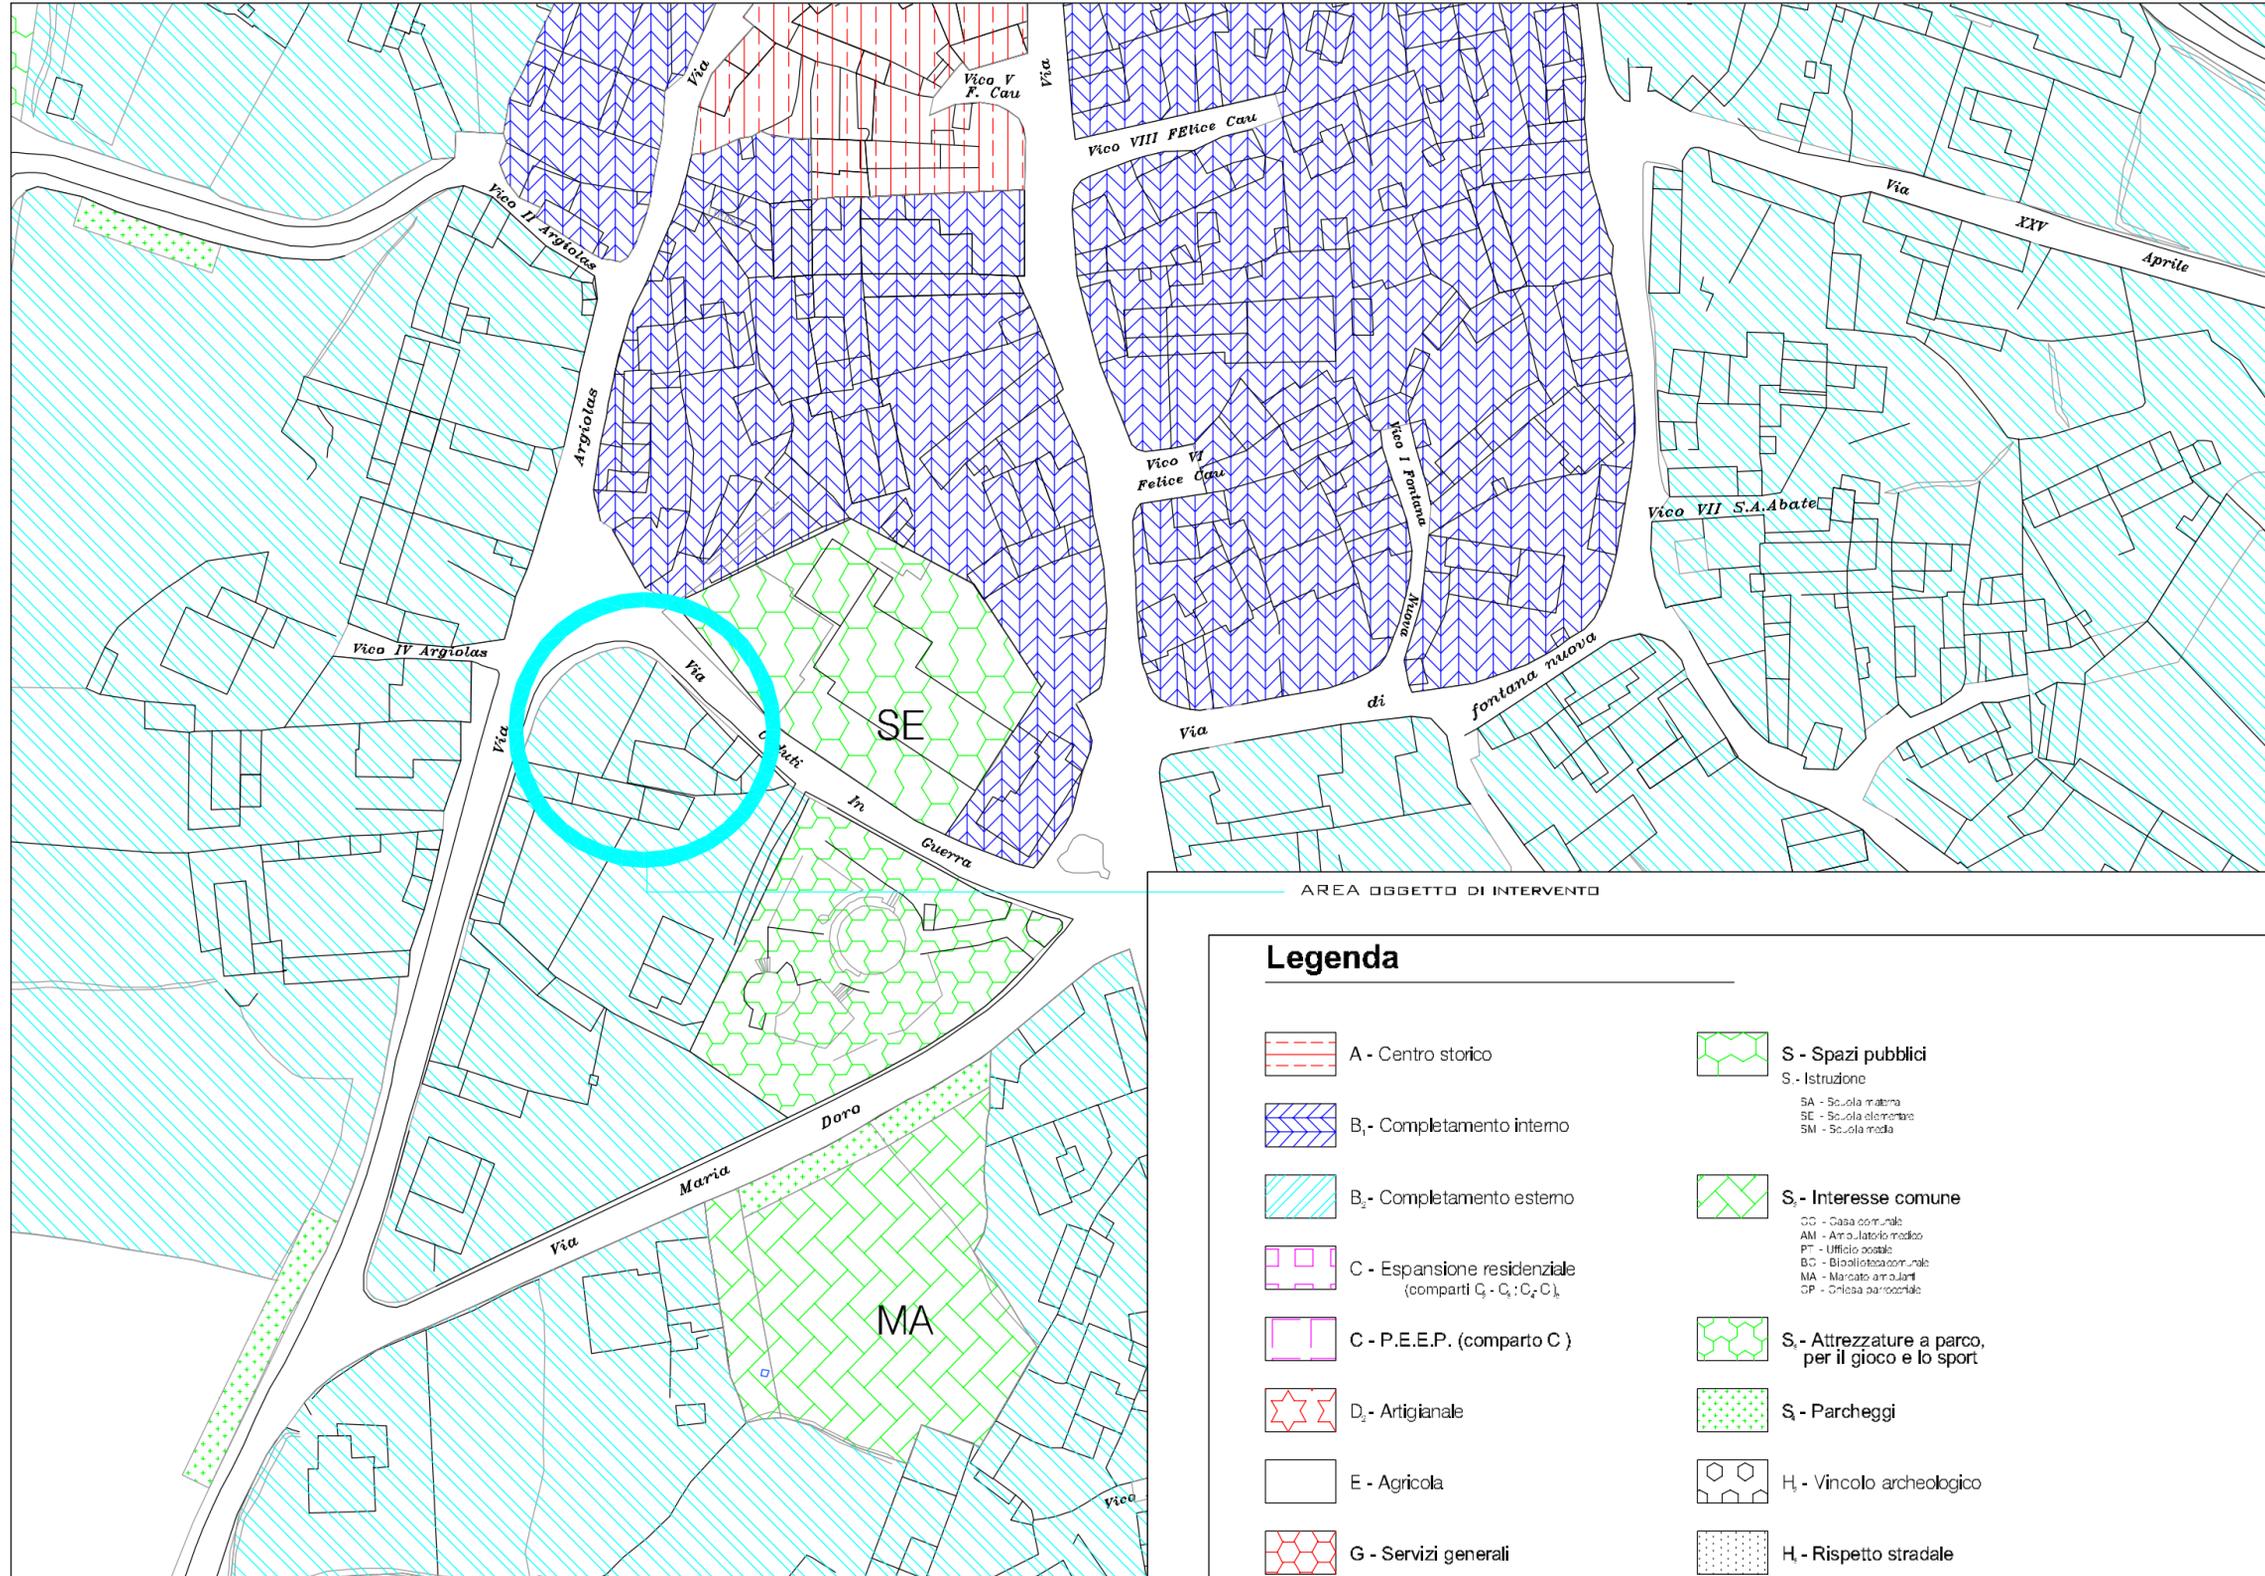

### Legenda

- |  |  |  |  |
|--|--|--|--|
|  | A - Centro storico   |  | S - Spazi pubblici   |
|  | B <sub>1</sub> - Completamento interno   |  | S - Istruzione<br>SA - Scuola materna<br>SE - Scuola elementare<br>SM - Scuola media   |
|  | B <sub>2</sub> - Completamento esterno   |  | S <sub>2</sub> - Interesse comune<br>CC - Casa comunale<br>AM - Ambulatorio medico<br>PT - Ufficio postale<br>BC - Biblioteca comunale<br>MA - Mercato ambulante<br>CP - Chiesa parrocchiale |
|  | C - Espansione residenziale (comparti C <sub>1</sub> - C <sub>2</sub> - C <sub>3</sub> ) |  | S <sub>3</sub> - Attrezzature a parco, per il gioco e lo sport   |
|  | C - P.E.E.P. (comparto C)  |  | S <sub>4</sub> - Parcheggi   |
|  | D <sub>2</sub> - Artigianale   |  | H <sub>1</sub> - Vincolo archeologico  |
|  | E - Agricola   |  | H <sub>2</sub> - Rispetto stradale   |
|  | G - Servizi generali   |  |  |

Oggetto		
<b>REALIZZAZIONE AREA A VERDE NELLA VIA ARGIOLAS</b>		
Fase		
<b>PROGETTO DEFINITIVO - ESECUTIVO</b>		
Descrizione:		Tavola:
<b>STRALCIO DEL P.U.C.</b>		<b>2</b>
Data:	Aggiornato:	Scala:
<b>APRILE 2012</b>		<b>1:1.000</b>
Committente:		Progettista:
<b>COMUNE DI VILLA S. ANTONIO (R.U.P. Geom. ROSSELLA ARDU)</b>		<b>Ing. Federico Porcu</b>
Visti		
DOTT. ING. FEDERICO PORCU - VIA TORINO, 3 09090 - GONNOSNO' (OR) TEL/FAX: 0783/938219 - CELL. 34794 500 18, E-MAIL: federico.porcu@ingpec.eu		