


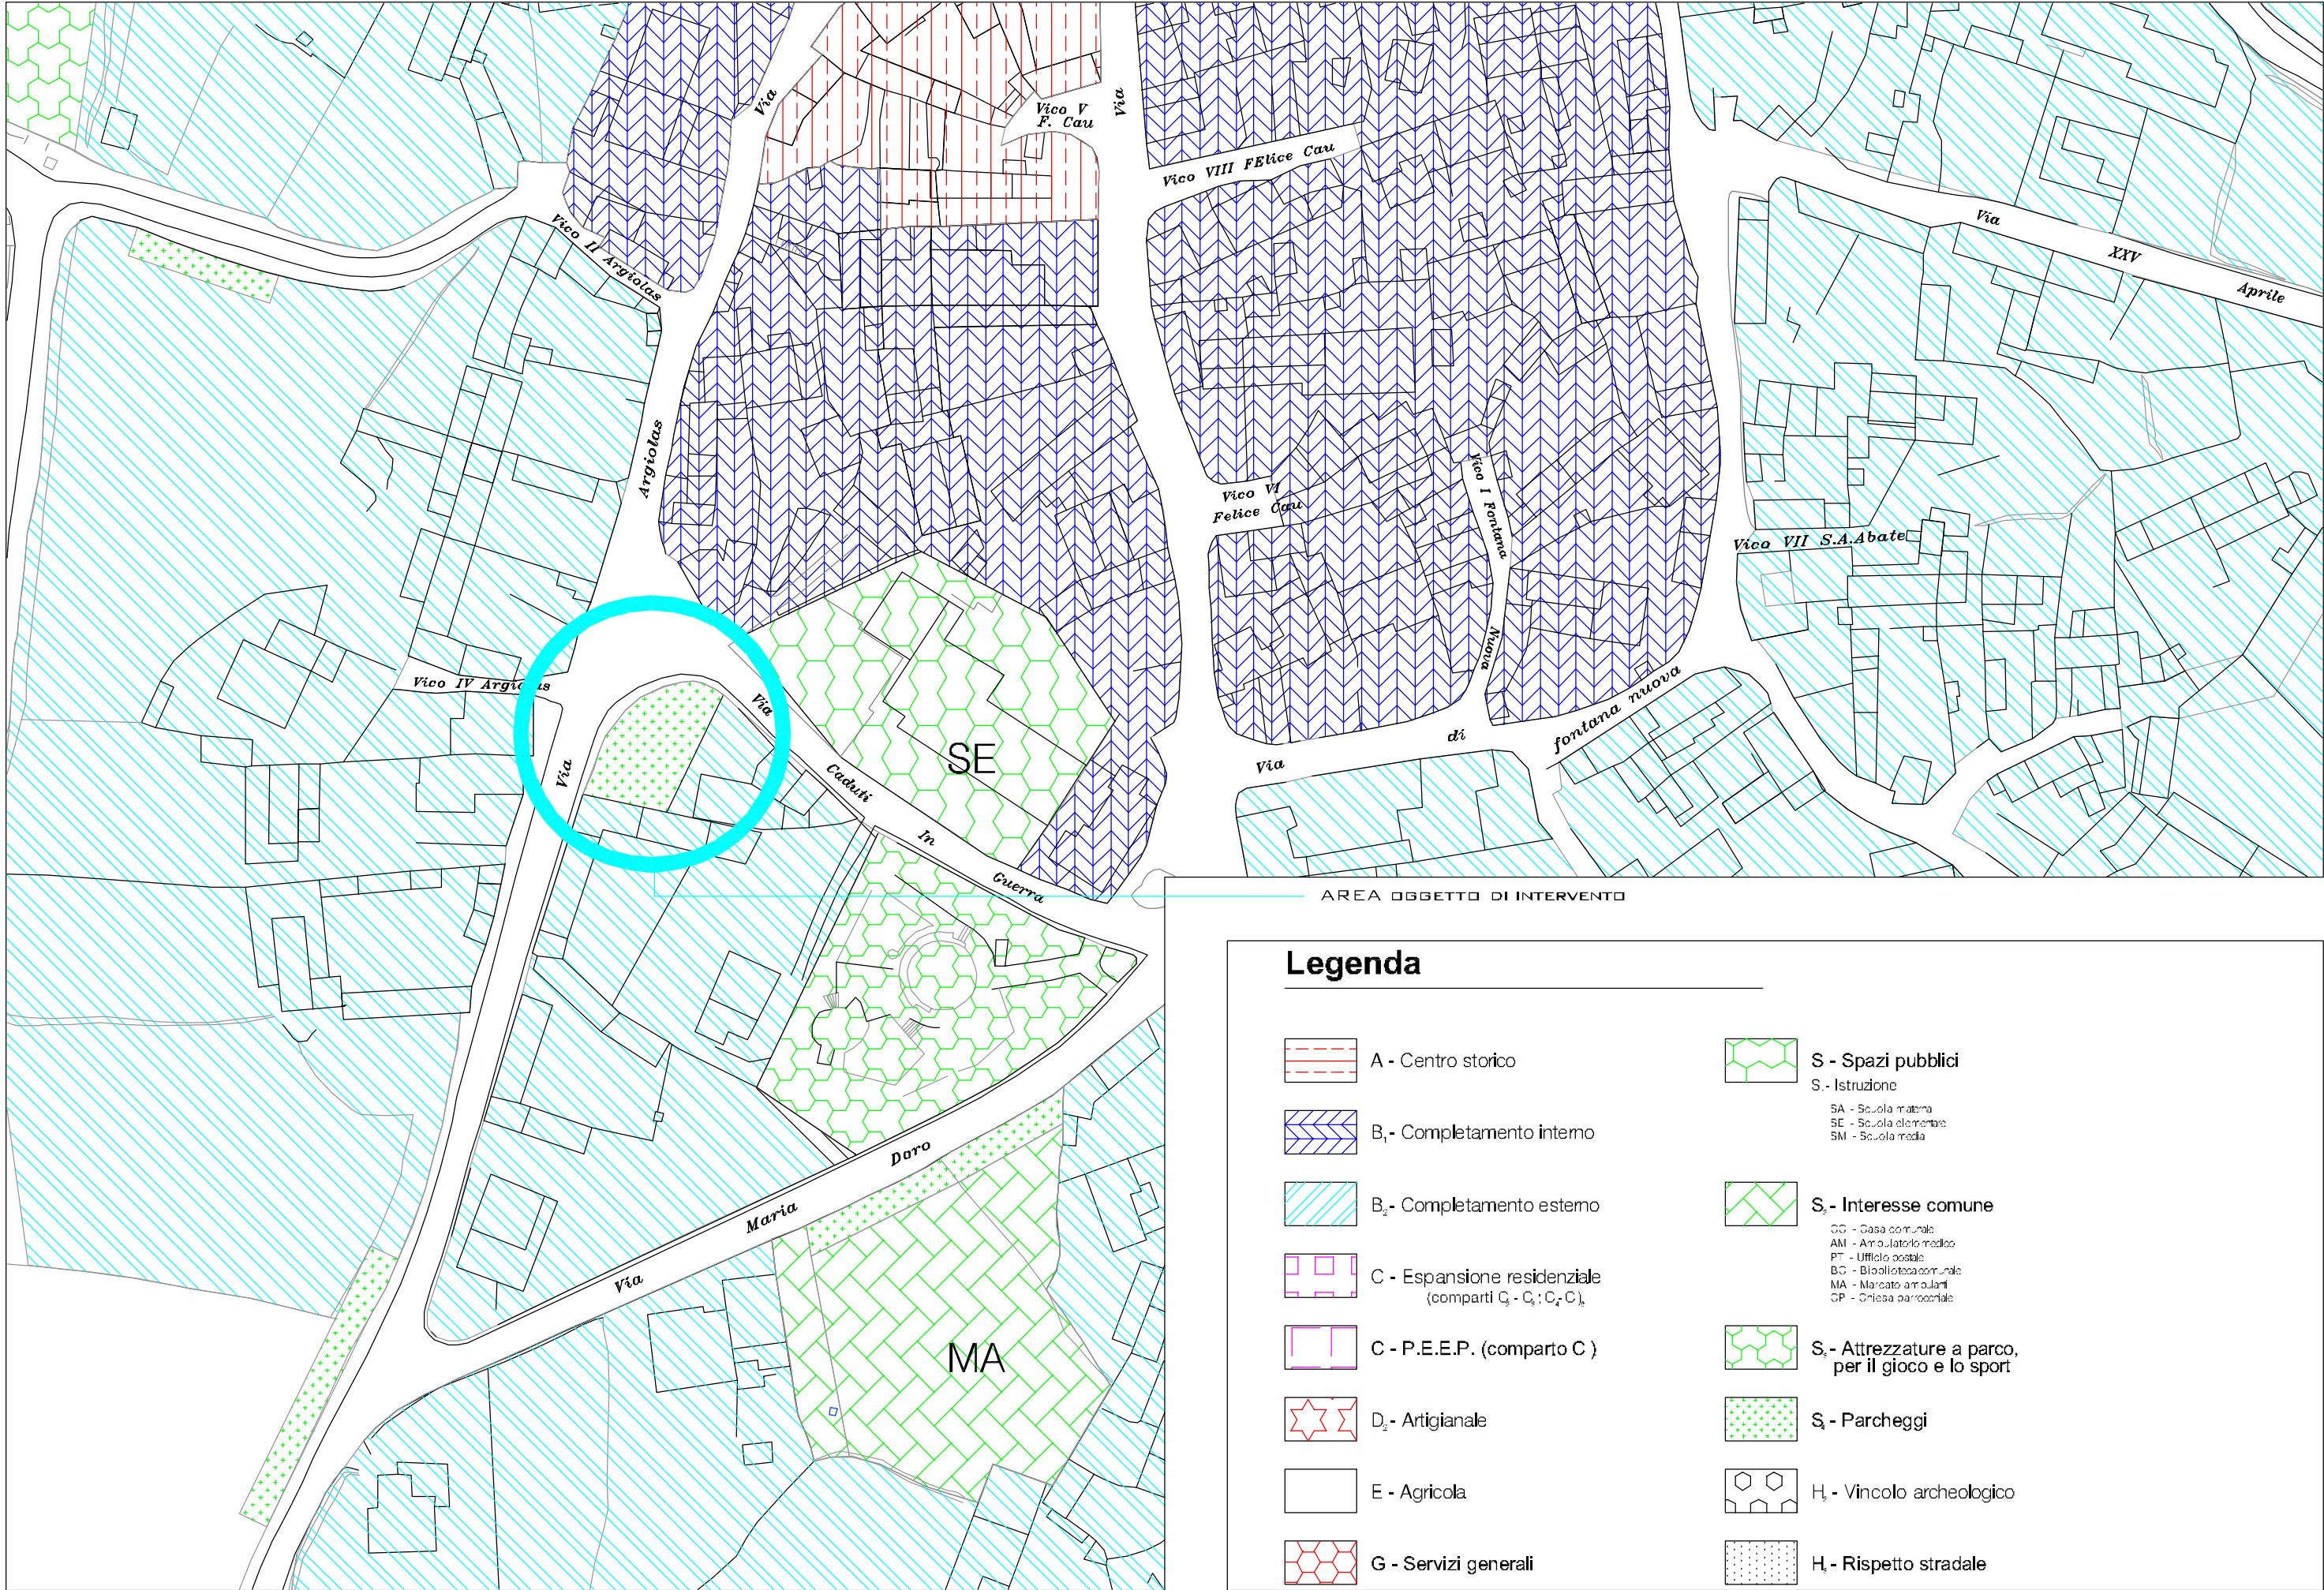

COMUNE DI VILLA S.ANTONIO
PROVINCIA DI ORISTANO

Oggetto		
REALIZZAZIONE AREA A VERDE NELLA VIA ARGIOLAS		
Fase		
PROGETTO DEFINITIVO - ESECUTIVO		
Descrizione:		Tavola:
STRALCIO DEL P.U.C. VARIANTE SEMPLIFICATA		3
Data:	Aggiornato:	Scala:
APRILE 2012		1:1.000
Committente:		Progettista:
COMUNE DI VILLA S.ANTONIO (R.U.P. Geom. ROSSELLA ARDU)		Ing. Federico Porcu
Visti		
DOTT. ING. FEDERICO PORCU - VIA TORINO, 3 09090 - GONNOSNO' (OR) TEL/FAX. 0783/938219 - CELL. 347/94 500 18, E-MAIL: federico.porcu@ingpec.eu		