
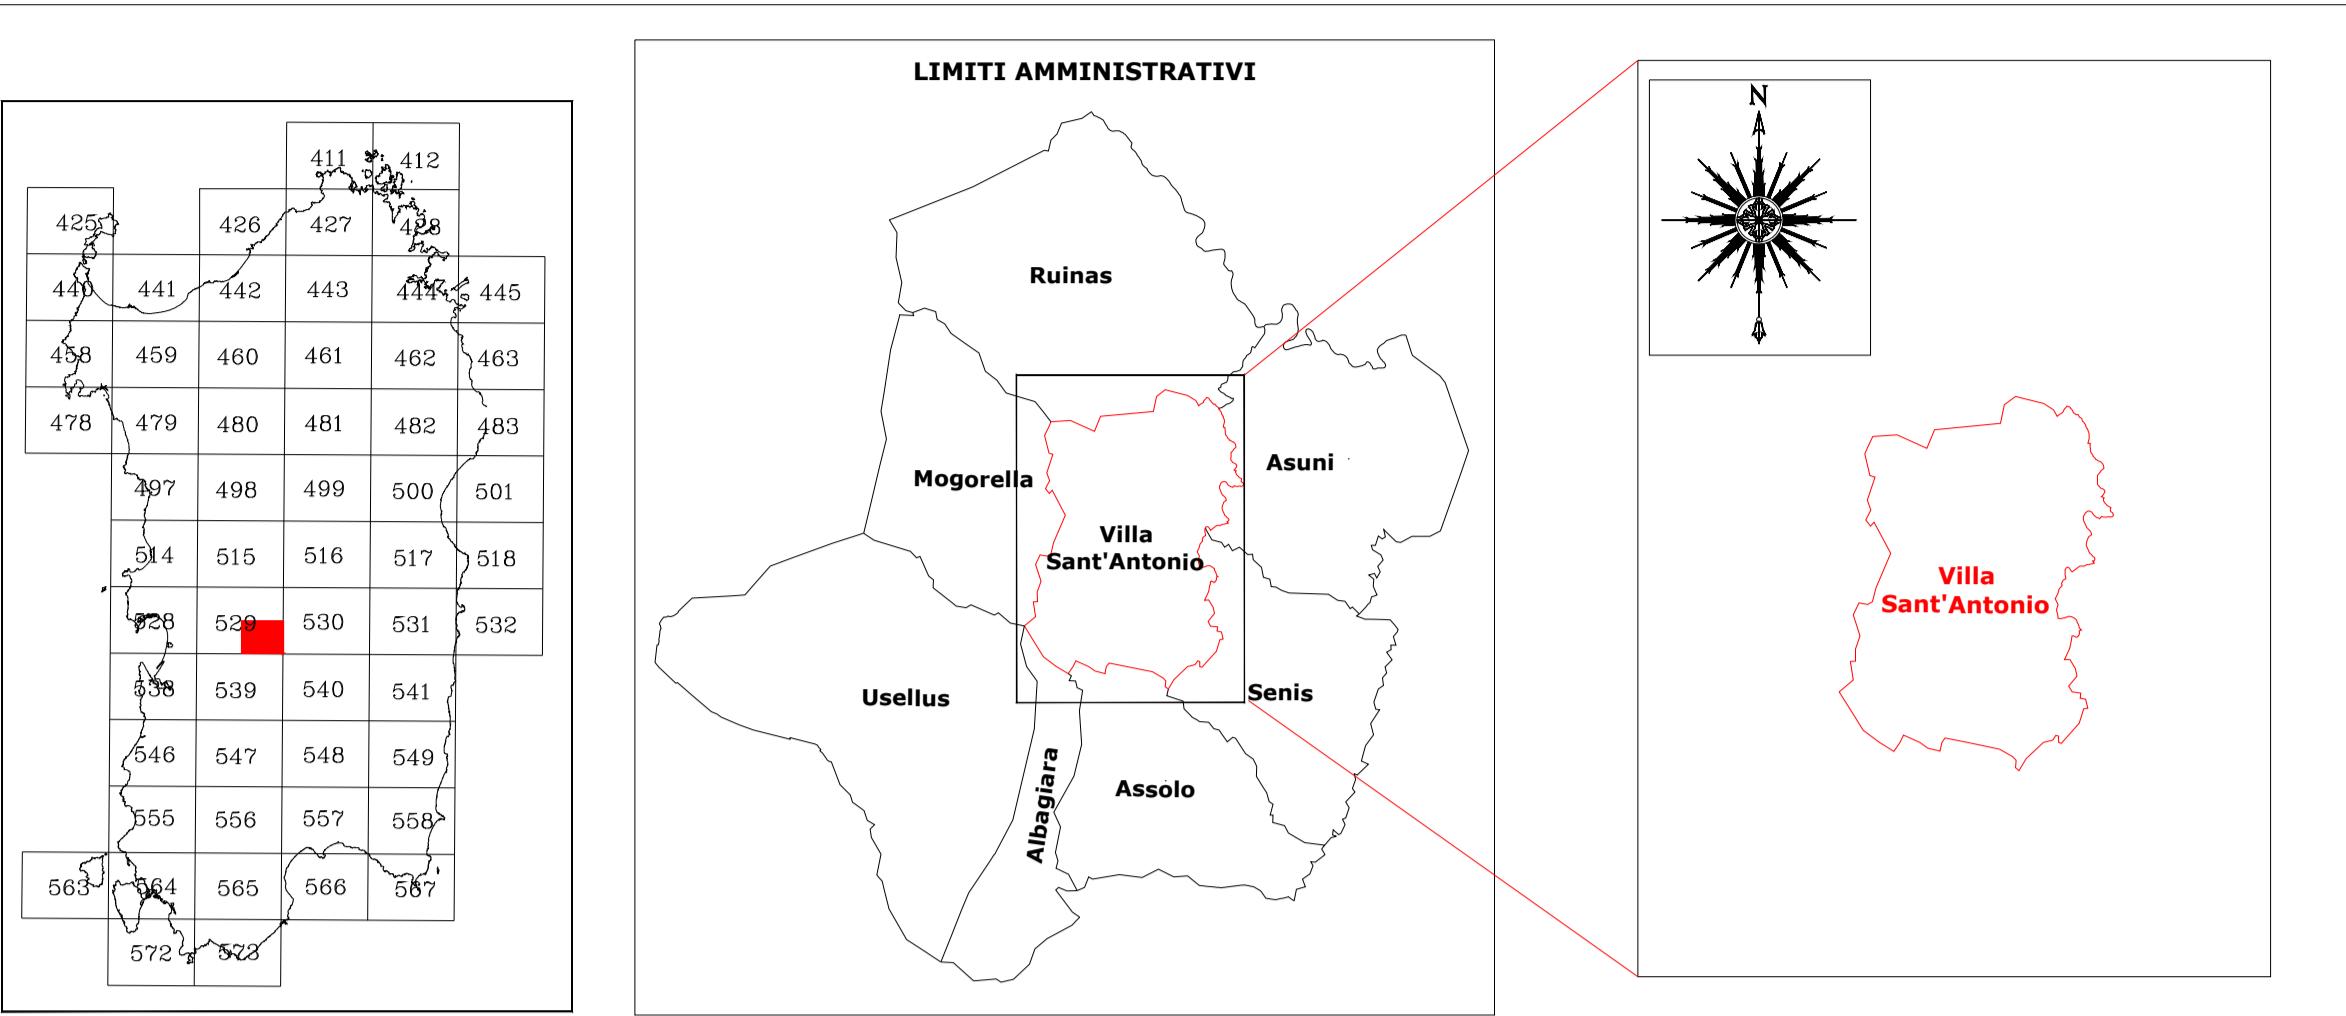


REGIONE AUTONOMA DELLA SARDEGNA				
PROVINCIA DI ORISTANO				
COMUNE DI VILLA SANT'ANTONIO				
PIANO DI PROTEZIONE CIVILE				
Tav. III	CARTA DEL RISCHIO INCENDIO DI INTERFACCIA - AMBITO URBANO - PIANO DI INTERVENTO - EMERGENZA - VIABILITÀ PRINCIPALE E SECONDARIA - CANCELLI E PERIMETRAZIONE - AREE DI INTERVENTO IN INTERFACCIA			
SCALA: 1:2.000 DATA: Novembre 2017	Il Sindaco: FABIANO FRONGIA Il professionista: Dott. Geol. Antonello Frau			
Il Responsabile del S.T. Geom. ROSELLA ARDU				
REV. NOME FILE DATA DESCRIZIONE REDATTO CONTROLLATO APPROVATO				
1				
2				
3				
4	Inquadramento rischio incendi Novembre 2017	PRIMA EMISSIONE	Foto	

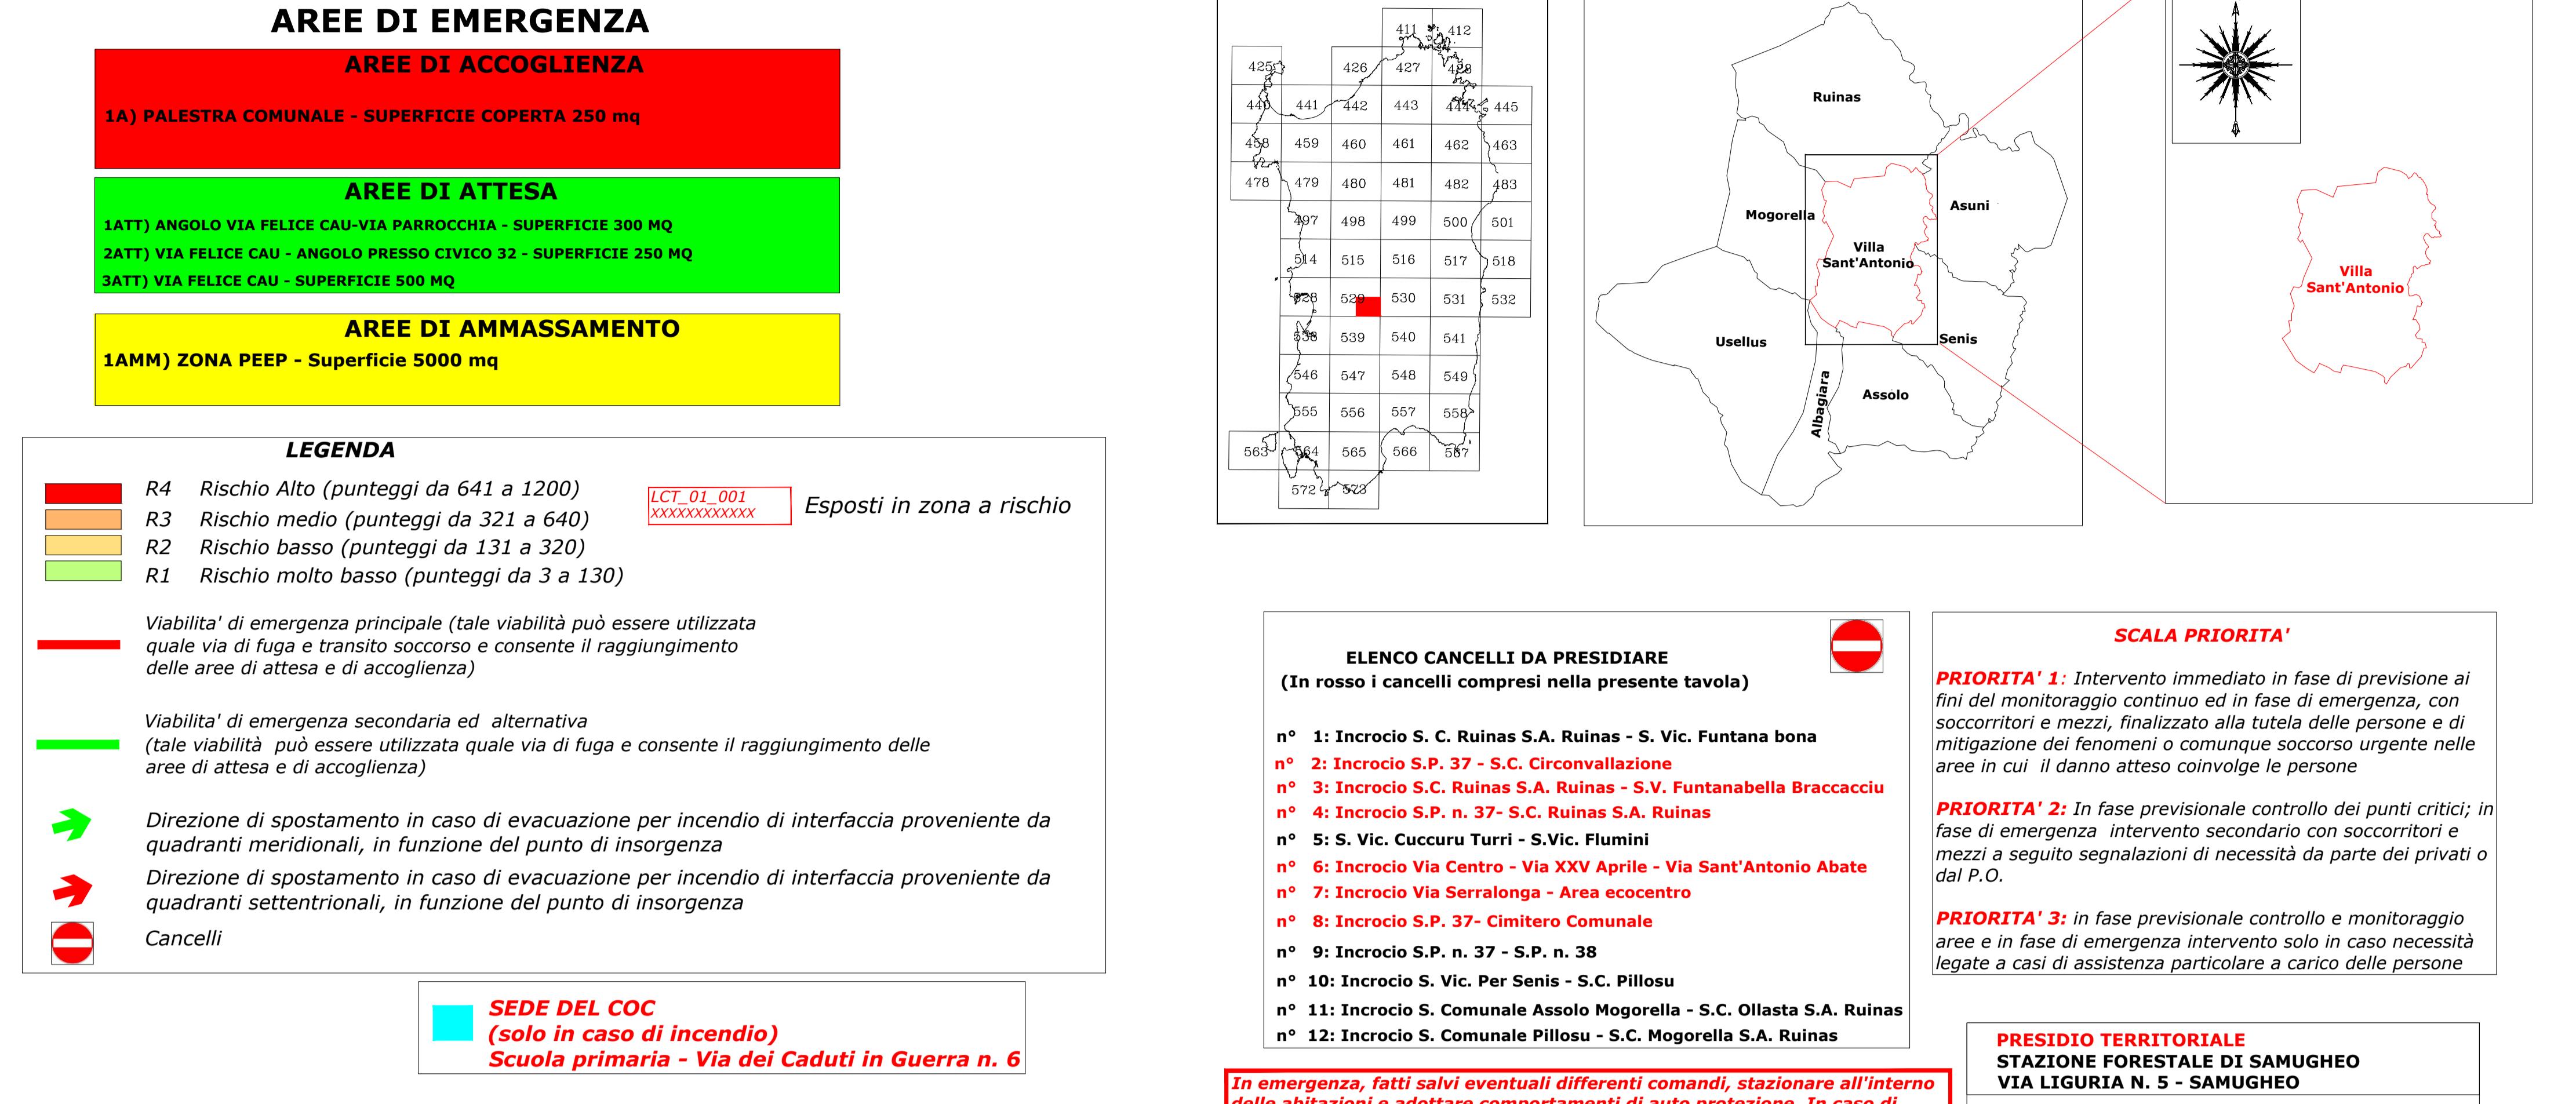

ELENCO CANCELLI DA PRESIDIARE
(In rosso i cancelli compresi nella presente tavola)

n° 1: Incrocio S. C. Ruinas S.A. Ruinas - S. Vic. Funtana bona
n° 2: Incrocio S.P. 37 - S.C. Circonvallazione
n° 3: Incrocio S.C. Ruinas S.A. Ruinas - S.V. Funtanella Braccaciu
n° 4: Incrocio S.P. n. 37 - S.C. Ruinas S.A. Ruinas
n° 5: S. Vic. Cuccuru Turrí - S.Vic. Flumini
n° 6: Incrocio Via Centro - Via XXV Aprile - Via Sant'Antonio Abate
n° 7: Incrocio Via Serralonga - Area ecocentro
n° 8: Incrocio S.P. 37 - Cimitero Comunale
n° 9: Incrocio S.P. n. 37 - S.P. n. 38
n° 10: Incrocio S. Vic. Per Senis - S.C. Pillusu
n° 11: Incrocio S. Comunale Assolo Mogorella - S.C. Ollasta S.A. Ruinas
n° 12: Incrocio S. Comunale Pillusu - S.C. Mogorella S.A. Ruinas

PRIORITA' 1: Intervento immediato in fase di previsione al fine del monitoraggio continuo ed in fase di emergenza, con soccorritori e mezzi, finalizzato alla tutela delle persone e di mitigazione dei fenomeni o comunque soccorso urgente nelle aree in cui il danno atteso coinvolge le persone

PRIORITA' 2: In fase previsionale controllo dei punti critici; in fase di emergenza intervento secondario con soccorritori e mezzi a seguito segnalazioni di necessità da parte dei privati o dai P.O.

PRIORITA' 3: In fase previsionale controllo e monitoraggio aree e in fase di emergenza intervento solo in casi di necessità legate a casi di assistenza particolare a carico delle persone

PRESIDIO TERRITORIALE
STAZIONE FORESTALE DI SAMUGHEO
VIA LIGURIA N. 5 - SAMUGHEO

VIGILI DEL FUOCO
DISTACCATAMENTO DEI VIGILI DEL FUOCO DI ALES - CONANDO PROVINCIALE DI ORISTANO - CORSO UMBERTO I - ALES (OR)

SCENARIO PREVISTO

PROPAGAZIONE INCENDIO INTERFACCIA DA QUADRANTI MERIDIONALI:
RISCHIO MEDIO - ALTO (popolazione residente: dato in disponibilità della Funzione Volontariato e Socio Assistenziale)

Durante l'EMERGENZA INCENDIO in caso di comando di evacuazione, spostamento verso le aree di attesa ed accoglienza indicate nel piano di protezione civile

Blocco presso tutti i cancelli al fine di evitare spostamenti verso le aree interessate. In particolare dovrà essere bloccato il traffico in transito proveniente dal settore Nord, tramite la S.P. 38 con il Cancello n. 2

Viabilità principale:
Strada Provinciale n. 37
Strada provinciale n. 38
Via Felice Cau, Via dei Caduti in Guerra, Strada Comunale di Circonvallazione, Via Argiolas

Viabilità secondaria:
Vicoli vari Via Felice Cau, Via Maria Doro, , Via Carlo Sanna, Via Fontana Nuova, Via Argiolas

Possibilità di sviluppo di incendi di tipo V.
Incendio che a prescindere dal tipo di vegetazione, interessa zone dove le costruzioni o le altre strutture create dall'uomo si incontrano o si comportano con le aree naturali o con la vegetazione ed interferiscono reciprocamente. **Priorità 1-2**

PROPAGAZIONE INCENDIO INTERFACCIA DA QUADRANTI SETTENTRIONALI:
RISCHIO MEDIO - ALTO (popolazione residente: dato in disponibilità della Funzione Volontariato e Socio Assistenziale)

Durante l'EMERGENZA INCENDIO in caso di comando di evacuazione, spostamento verso le aree di attesa ed accoglienza indicate nel piano di protezione civile

Blocco presso tutti i cancelli al fine di evitare spostamenti verso le aree interessate. In particolare dovrà essere bloccato il traffico in transito proveniente dal settore Sud, tramite la S.P. 38 con il Cancello n. 9

Viabilità principale:
Strada Provinciale n. 37
Strada provinciale n. 38
Via Felice Cau, Via dei Caduti in Guerra, Strada Comunale di Circonvallazione, Via Argiolas

Viabilità secondaria:
Vicoli vari di Via Felice Cau, Via Parrocchia, Via Sant'Antonio Abate, Via Funtana Bella, Via Centro

Possibilità di sviluppo di incendi di tipo V.
Incendio che a prescindere dal tipo di vegetazione, interessa zone dove le costruzioni o le altre strutture create dall'uomo si incontrano o si comportano con le aree naturali o con la vegetazione ed interferiscono reciprocamente. **Priorità 1-2**

LIMITE DELLA FASCIA PERIMETRALE DI 200 METRI DAL CONFINE DELL'ABITATO

