




committente: COMUNE DI VILLA SANT'ANTONIO  
PROVINCIA DI ORISTANO

## PROGETTO DEFINITIVO


# LAVORI DI SISTEMAZIONE E ADEGUAMENTO RIO FUNTANA BELLA

Sezioni Tipo prima e dopo l'intervento

## Sezione tipo Rio Funtana Bella - scala 1:100

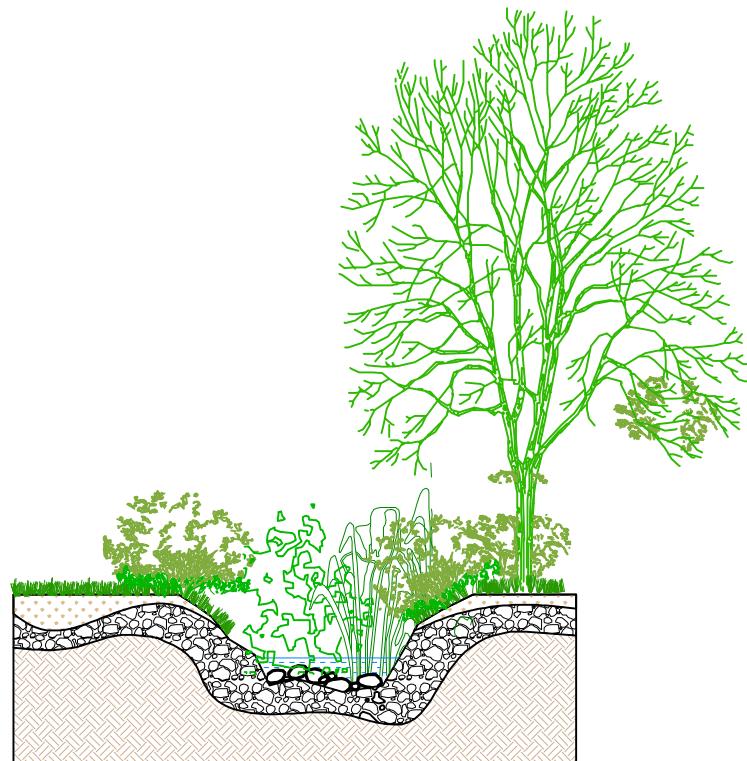


Sez. tipo Rio Funtana Bella prima dell'intervento

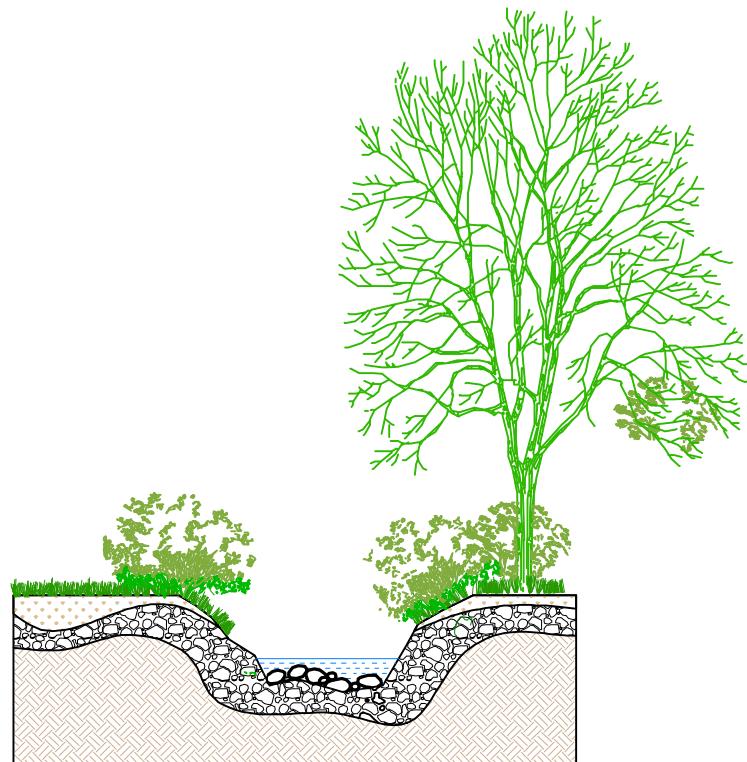


Sez. tipo Rio Funtana Bella dopo l'intervento

## Sezione tipo Rio Corrantili - scala 1:100

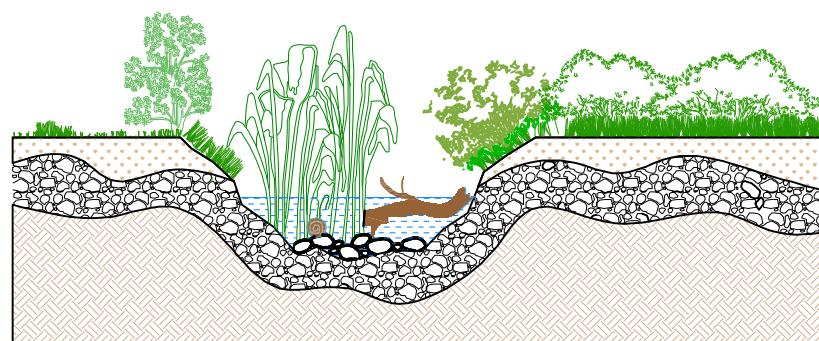

Sez. tipo Rio Corrantili prima dell'intervento

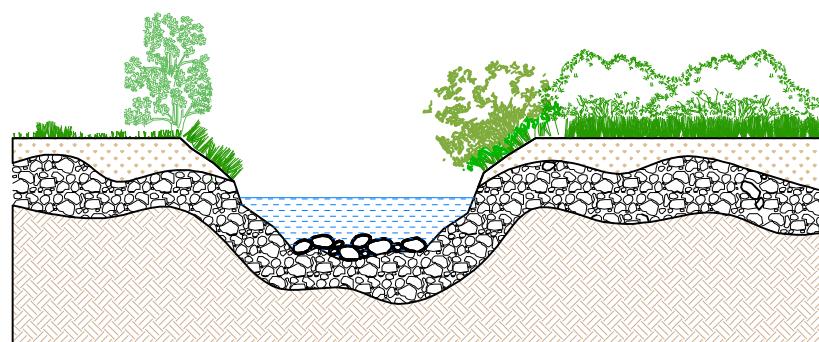

Sez. tipo Rio Corrantili dopo l'intervento