

LEGENDA

- Tratti fluviali d'intervento
- Tratto Rio Funtana Bella L = 833,00 m
- Tratto Rio Corrantili L = 680,00 m




commitente: COMUNE DI VILLA SANT'ANTONIO  
PROVINCIA DI ORISTANO

PROGETTO DEFINITIVO


LAVORI DI SISTEMAZIONE E ADEGUAMENTO RIO  
FUNTANA BELLA

Corografia IGM 1:25.000  
Inquadramento aree d'intervento su carta CTR 1:10.000  
Ortofoto - Punti fotografati

Progettista: dott. ing. Andrea LOI  
Tav. - 1  
Data 23.11.2018

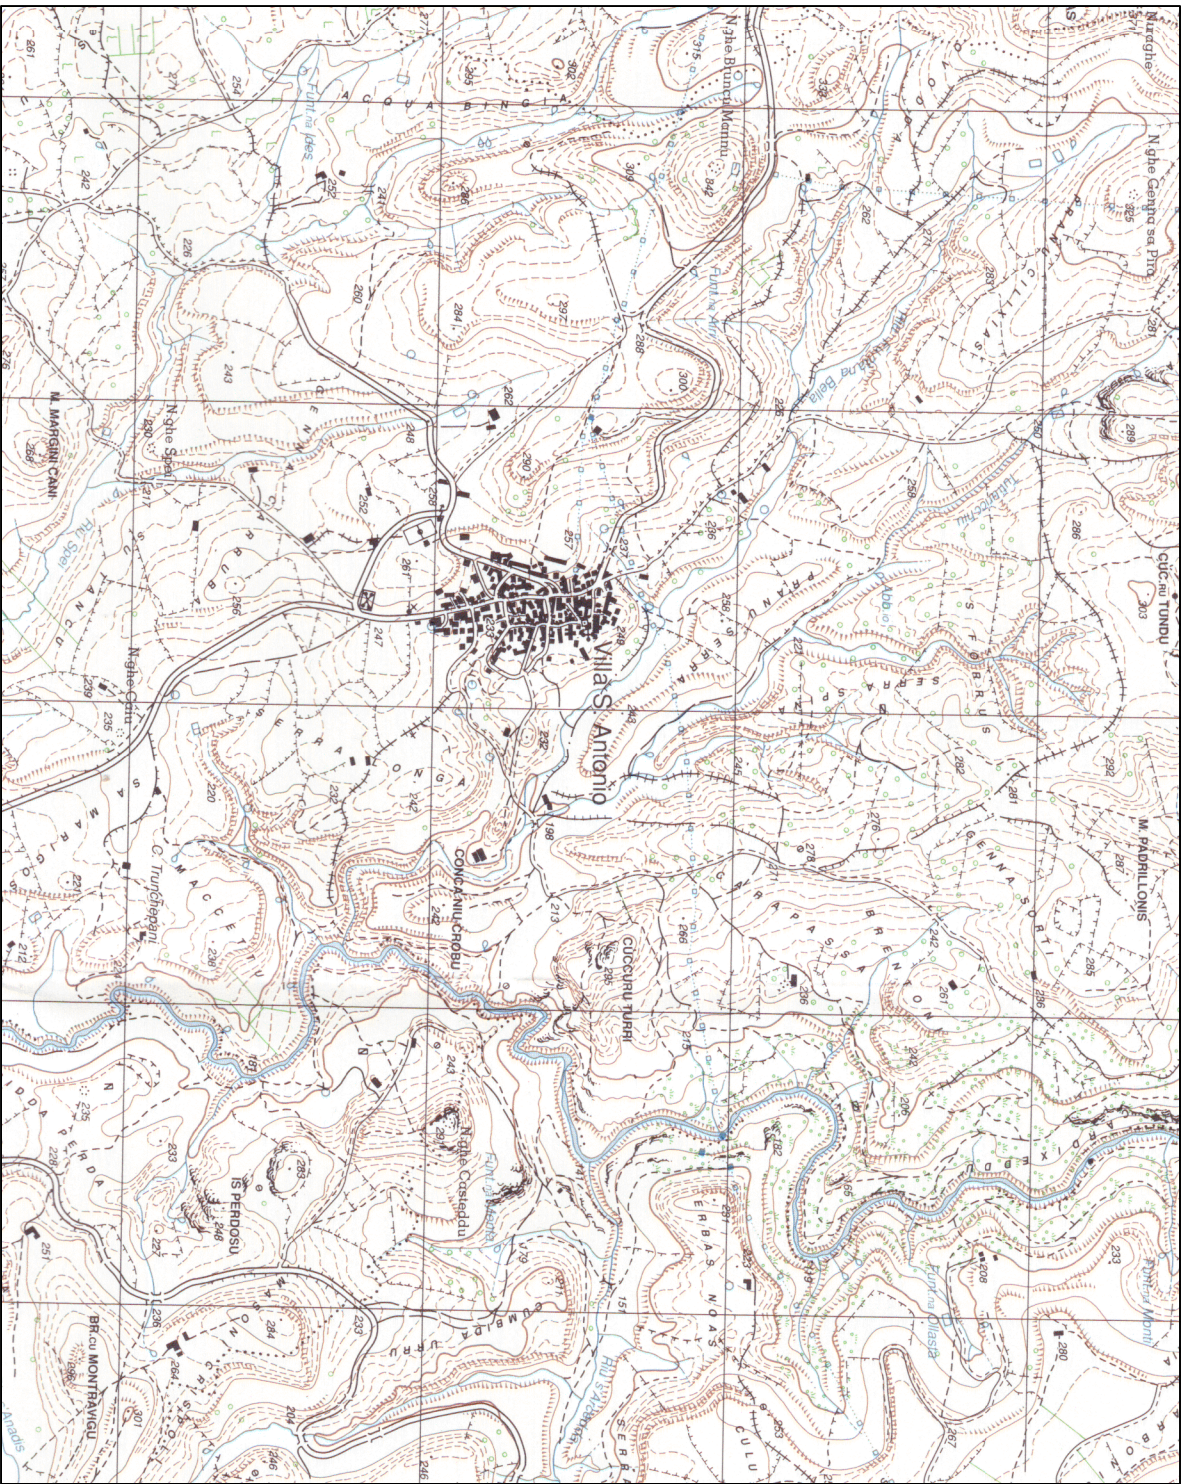

Corografia IGM 1:25000

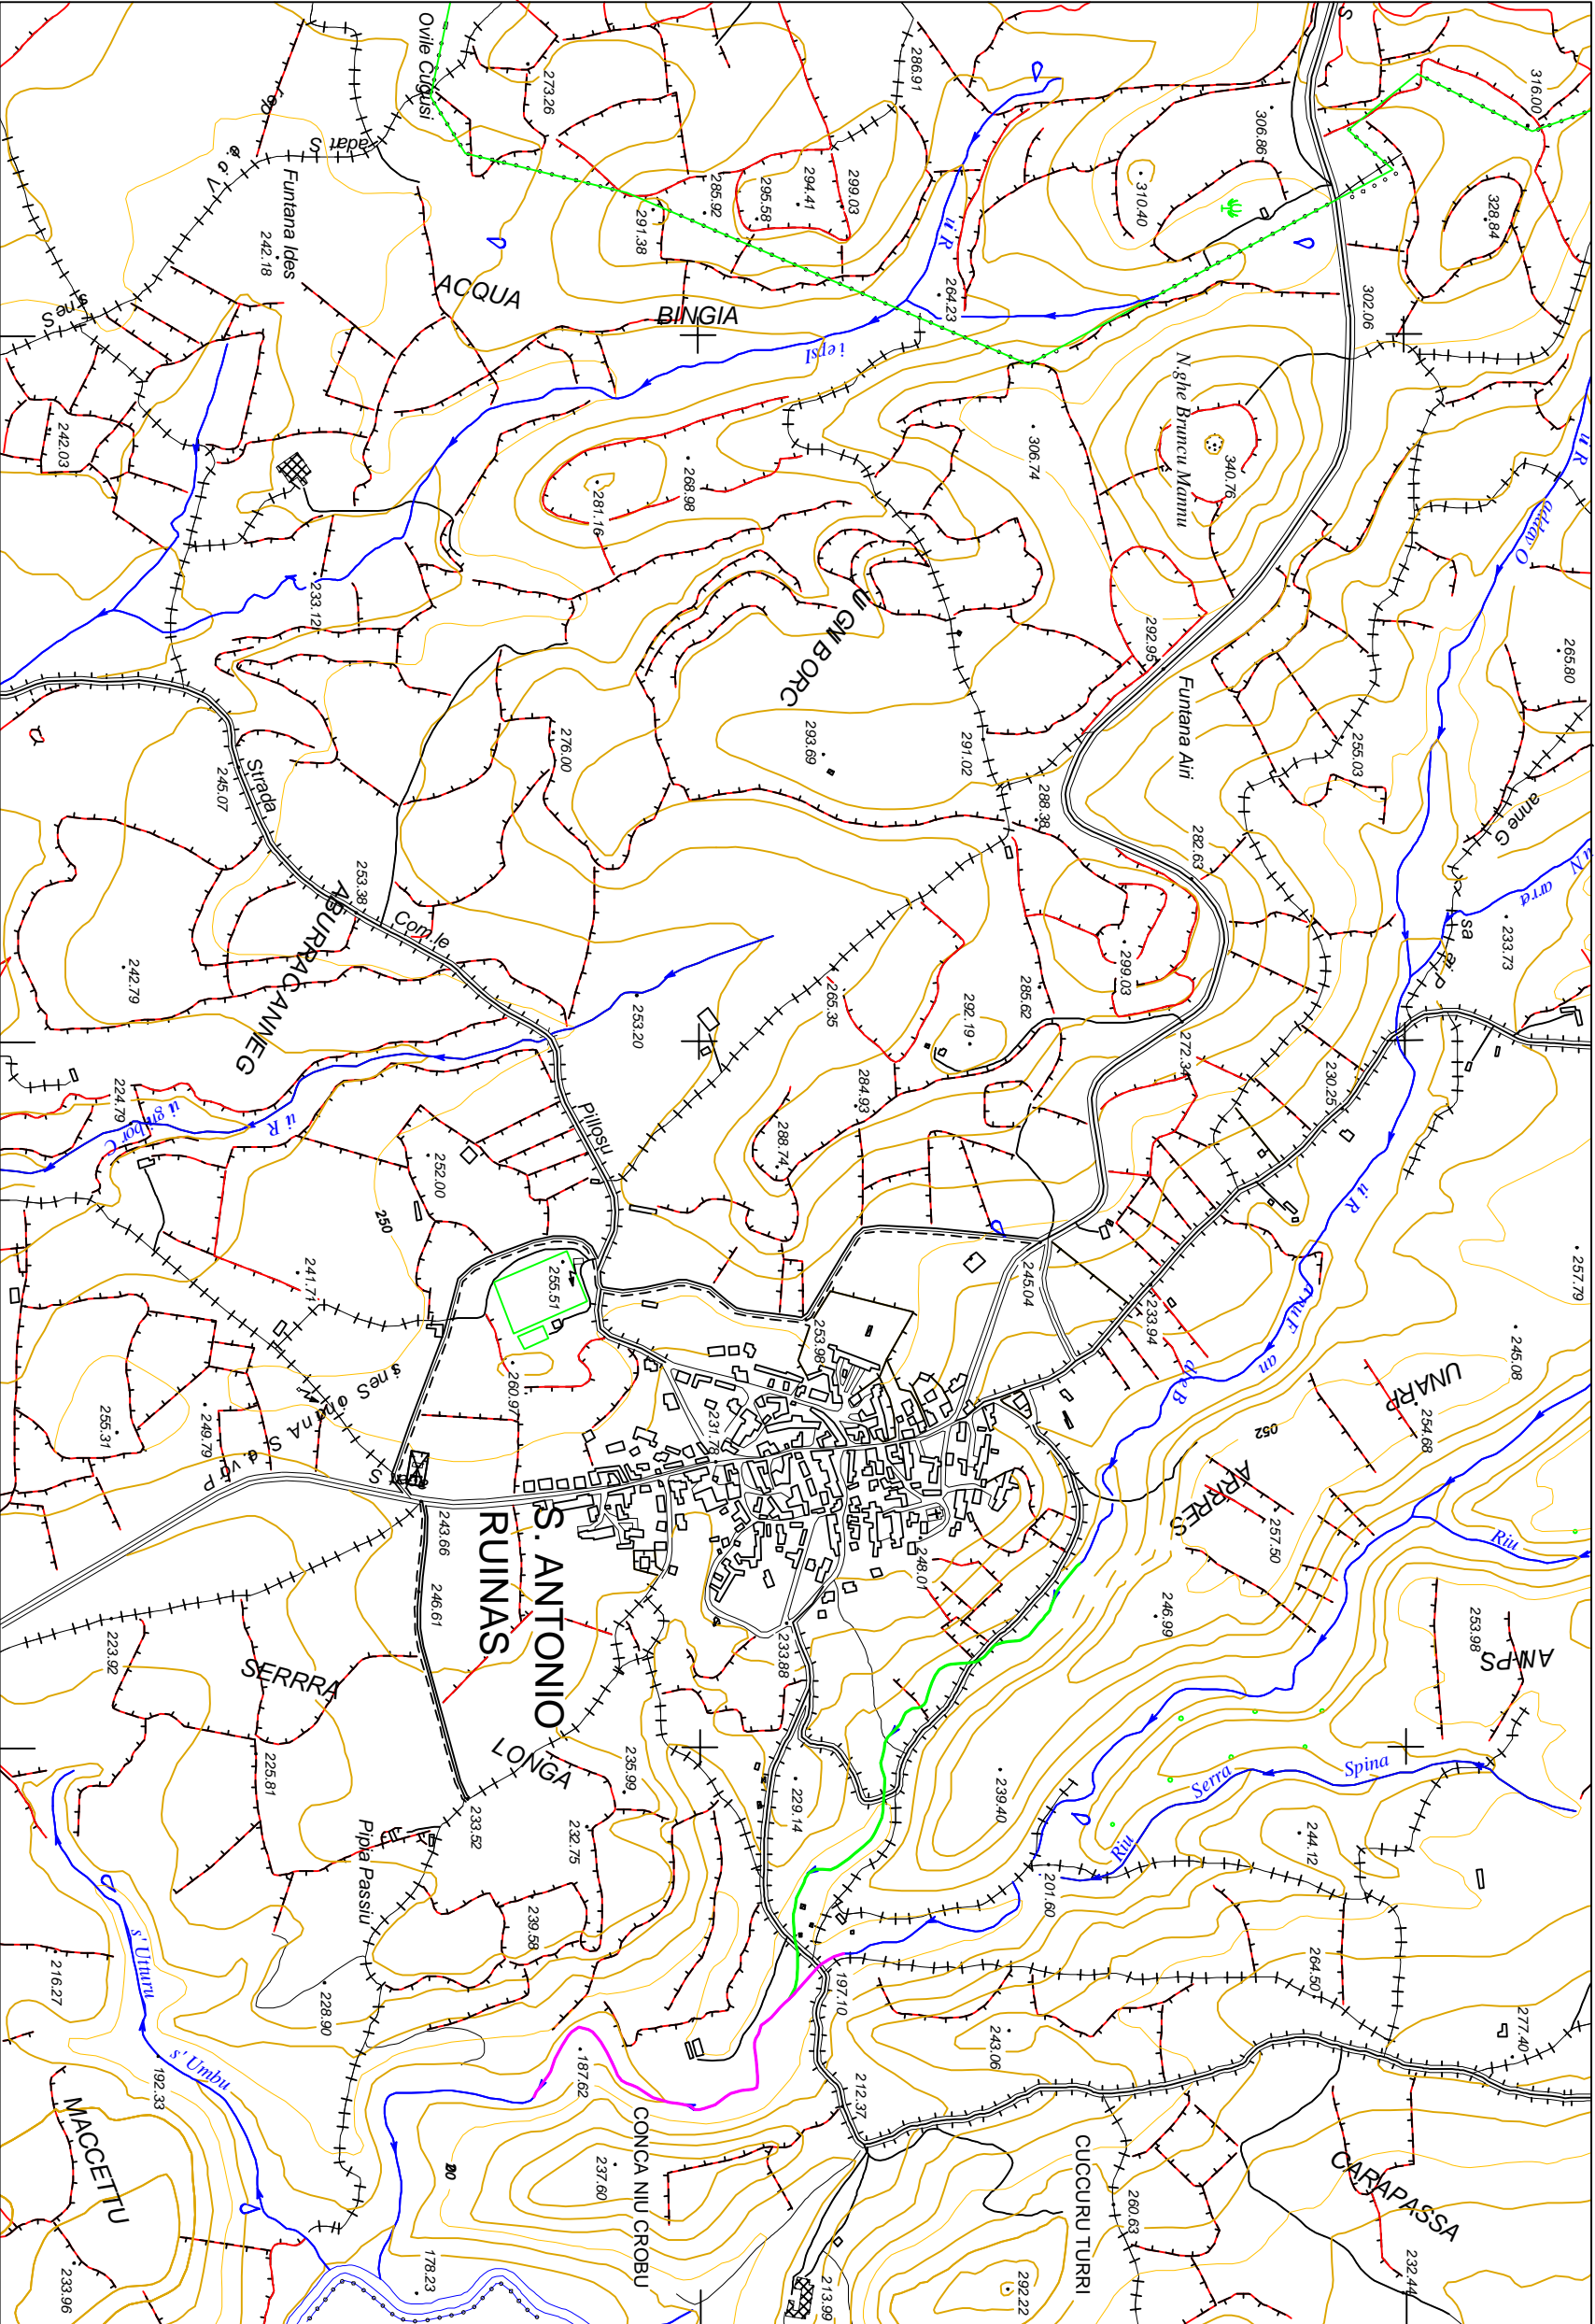

Stralcio dal CTR 1:10.000



Ortofoto - Punti fotografati