


LEGENDA

- Tratti fluviali d'intervento
- Tratto Rio Funtana Bella L = 833,00 m
- Tratto Rio Corrantili L = 680,00 m



FOGLIO 4

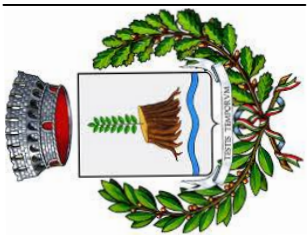


committente: COMUNE DI VILLA SANT'ANTONIO
PROVINCIA DI ORISTANO

PROGETTO DEFINITIVO

LAVORI DI SISTEMAZIONE E ADEGUAMENTO RIO
FUNTANA BELLA

Inquadramento catastale Fogli 4 e 8

Progettista: dott. ing. Andrea Loi
Tav. - 2
Scala 1:5000
Data 23.11.2018

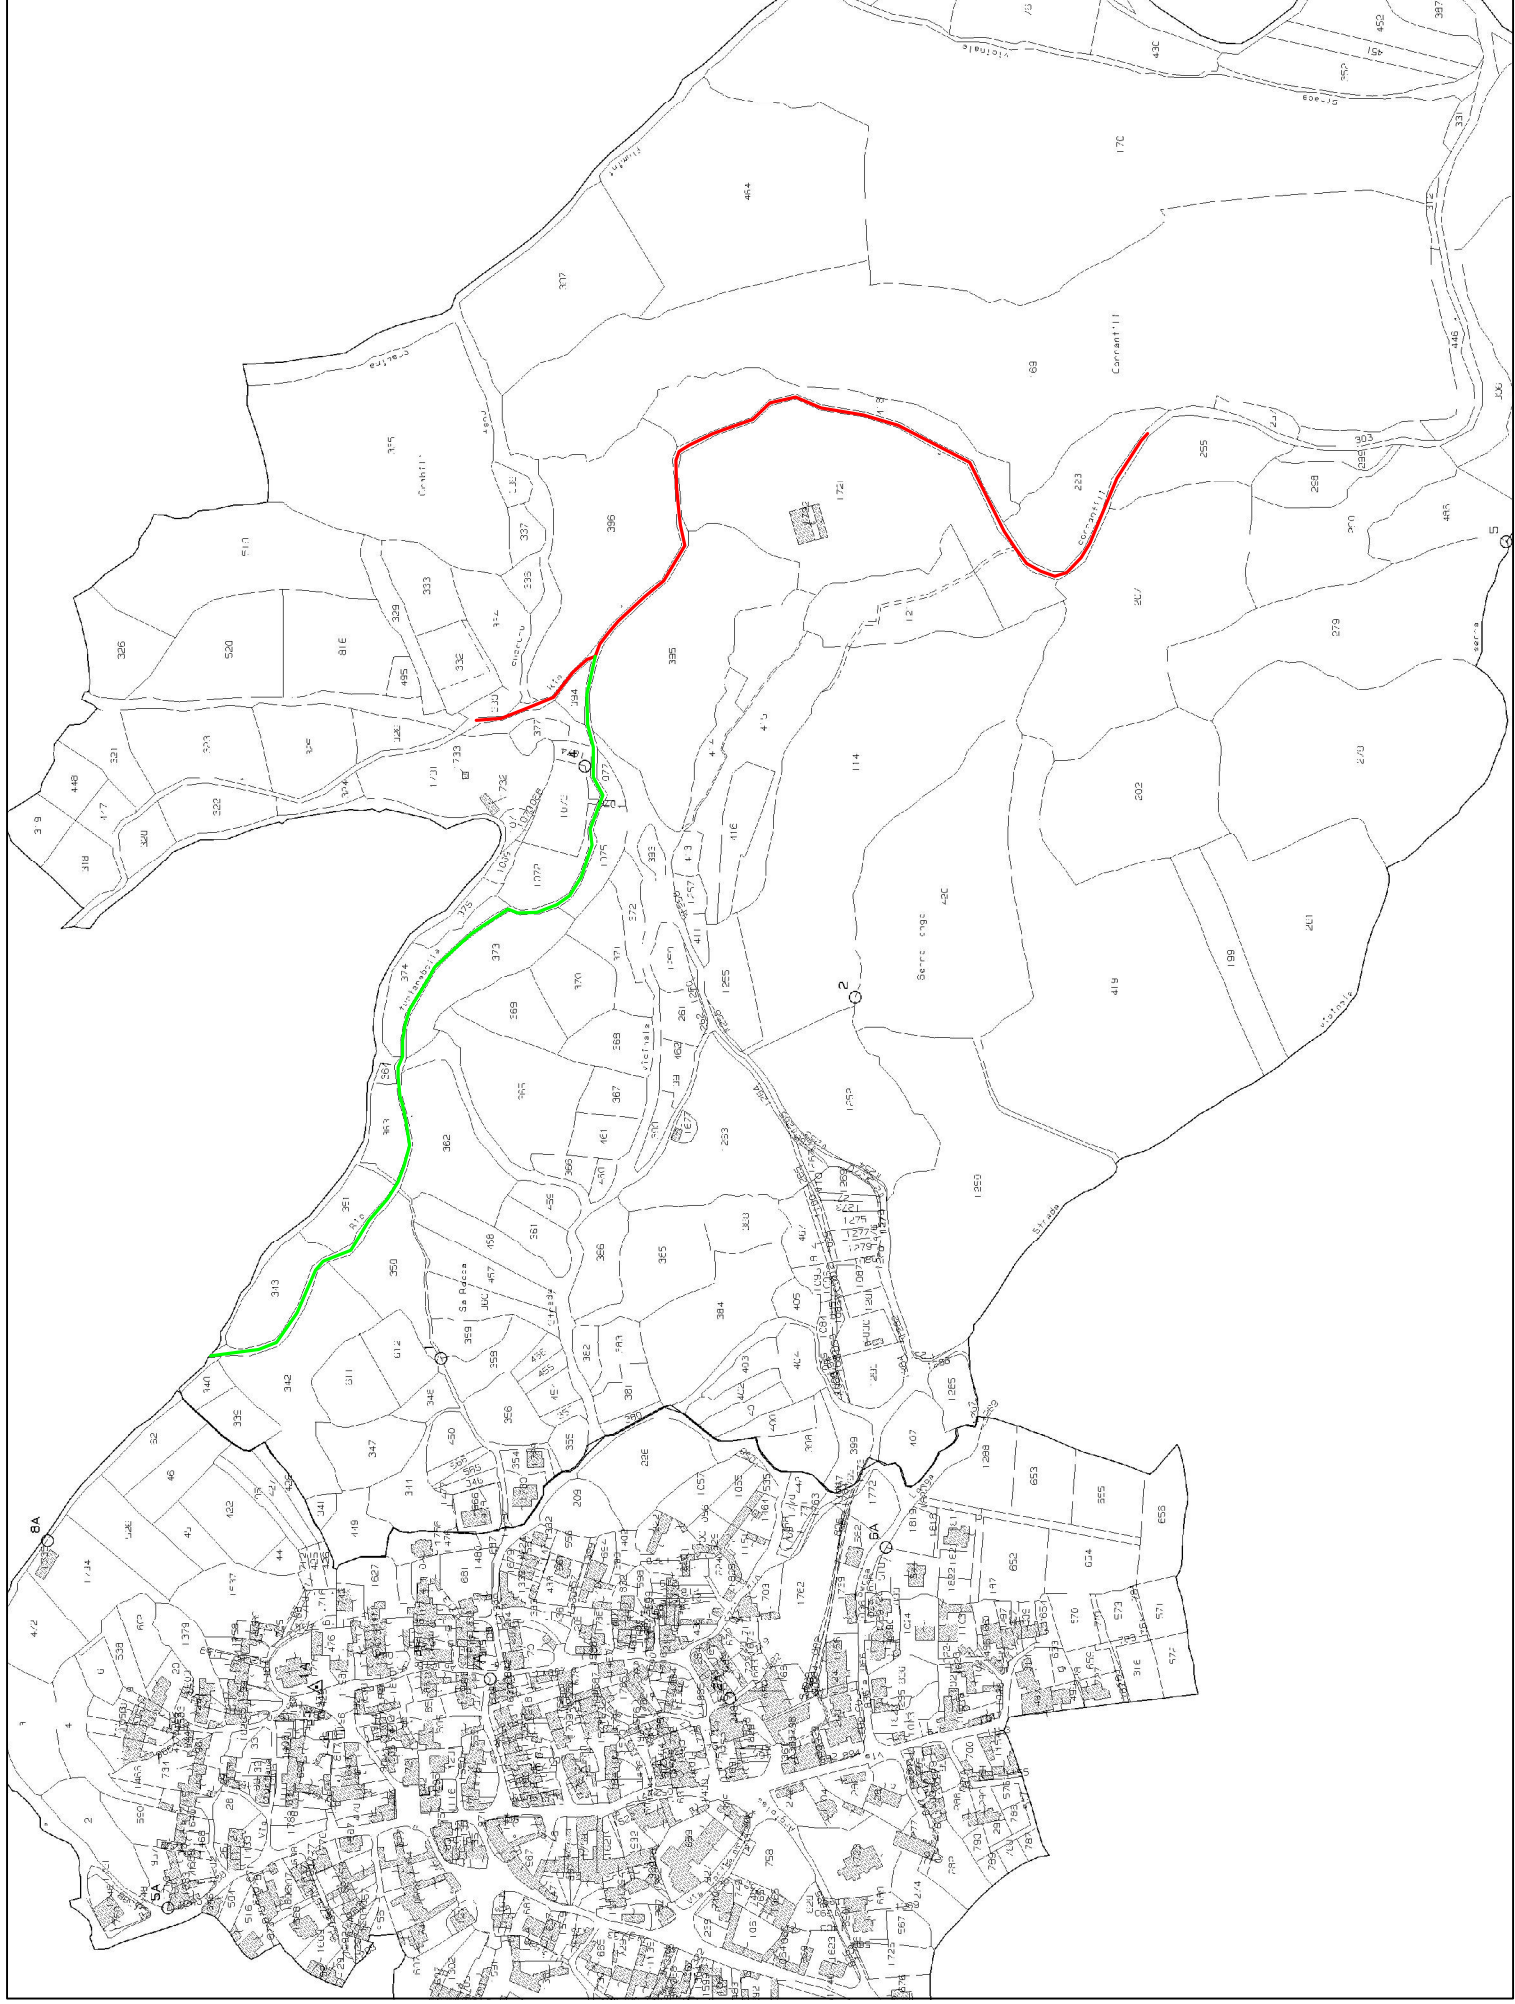

FOGLIO 8